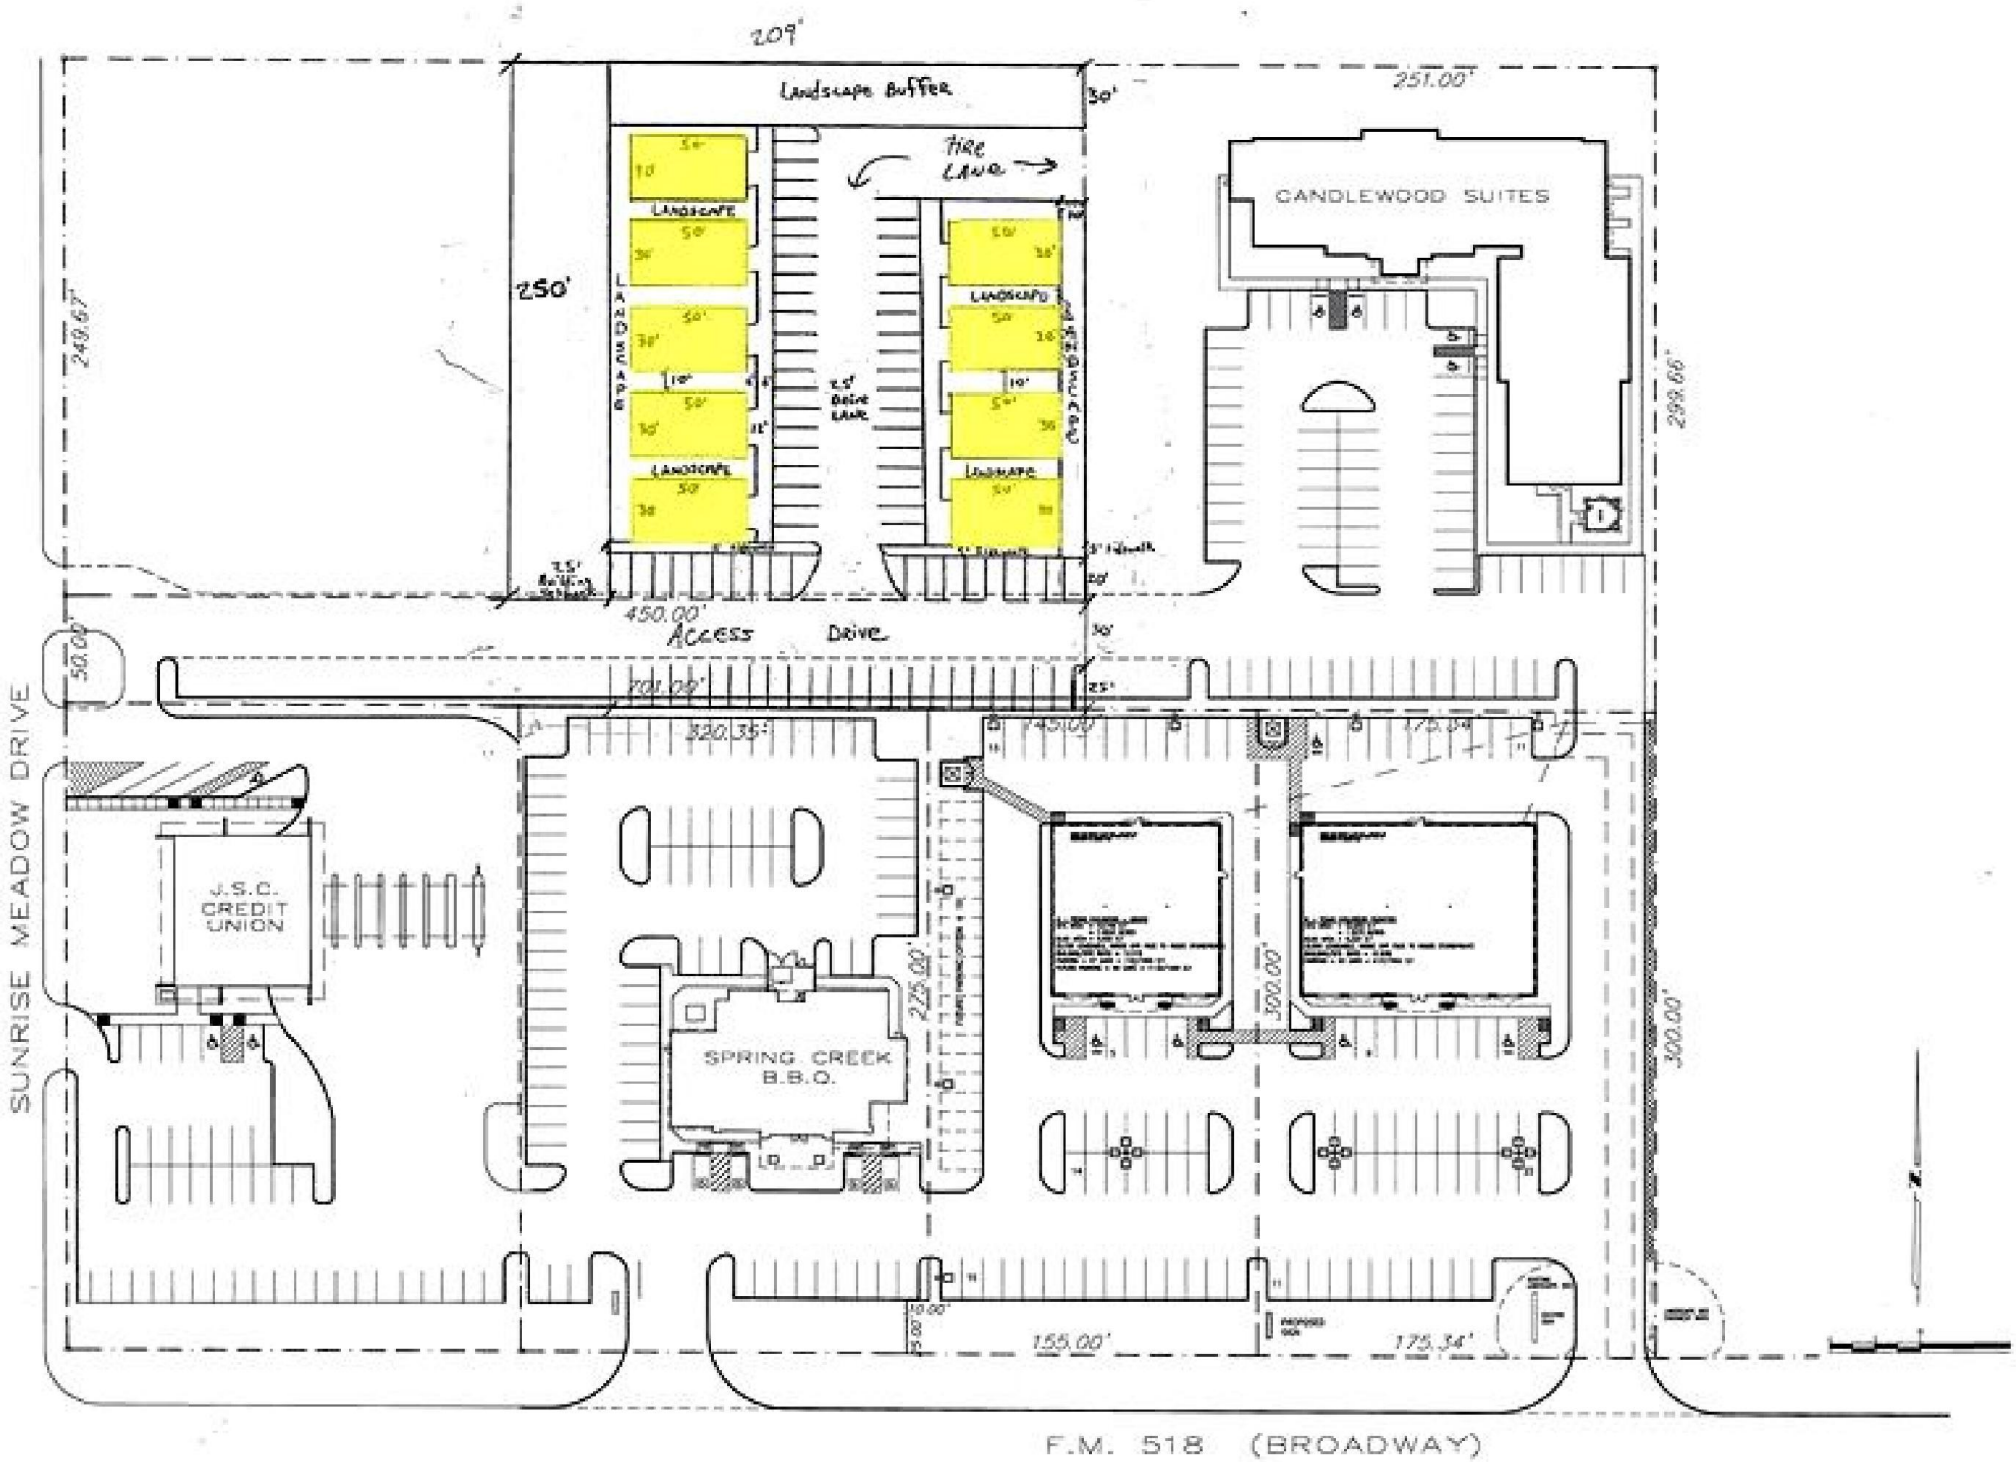

1 MASTER SITE PLAN 1" = 40'-0"

0 20 40 80

1:40