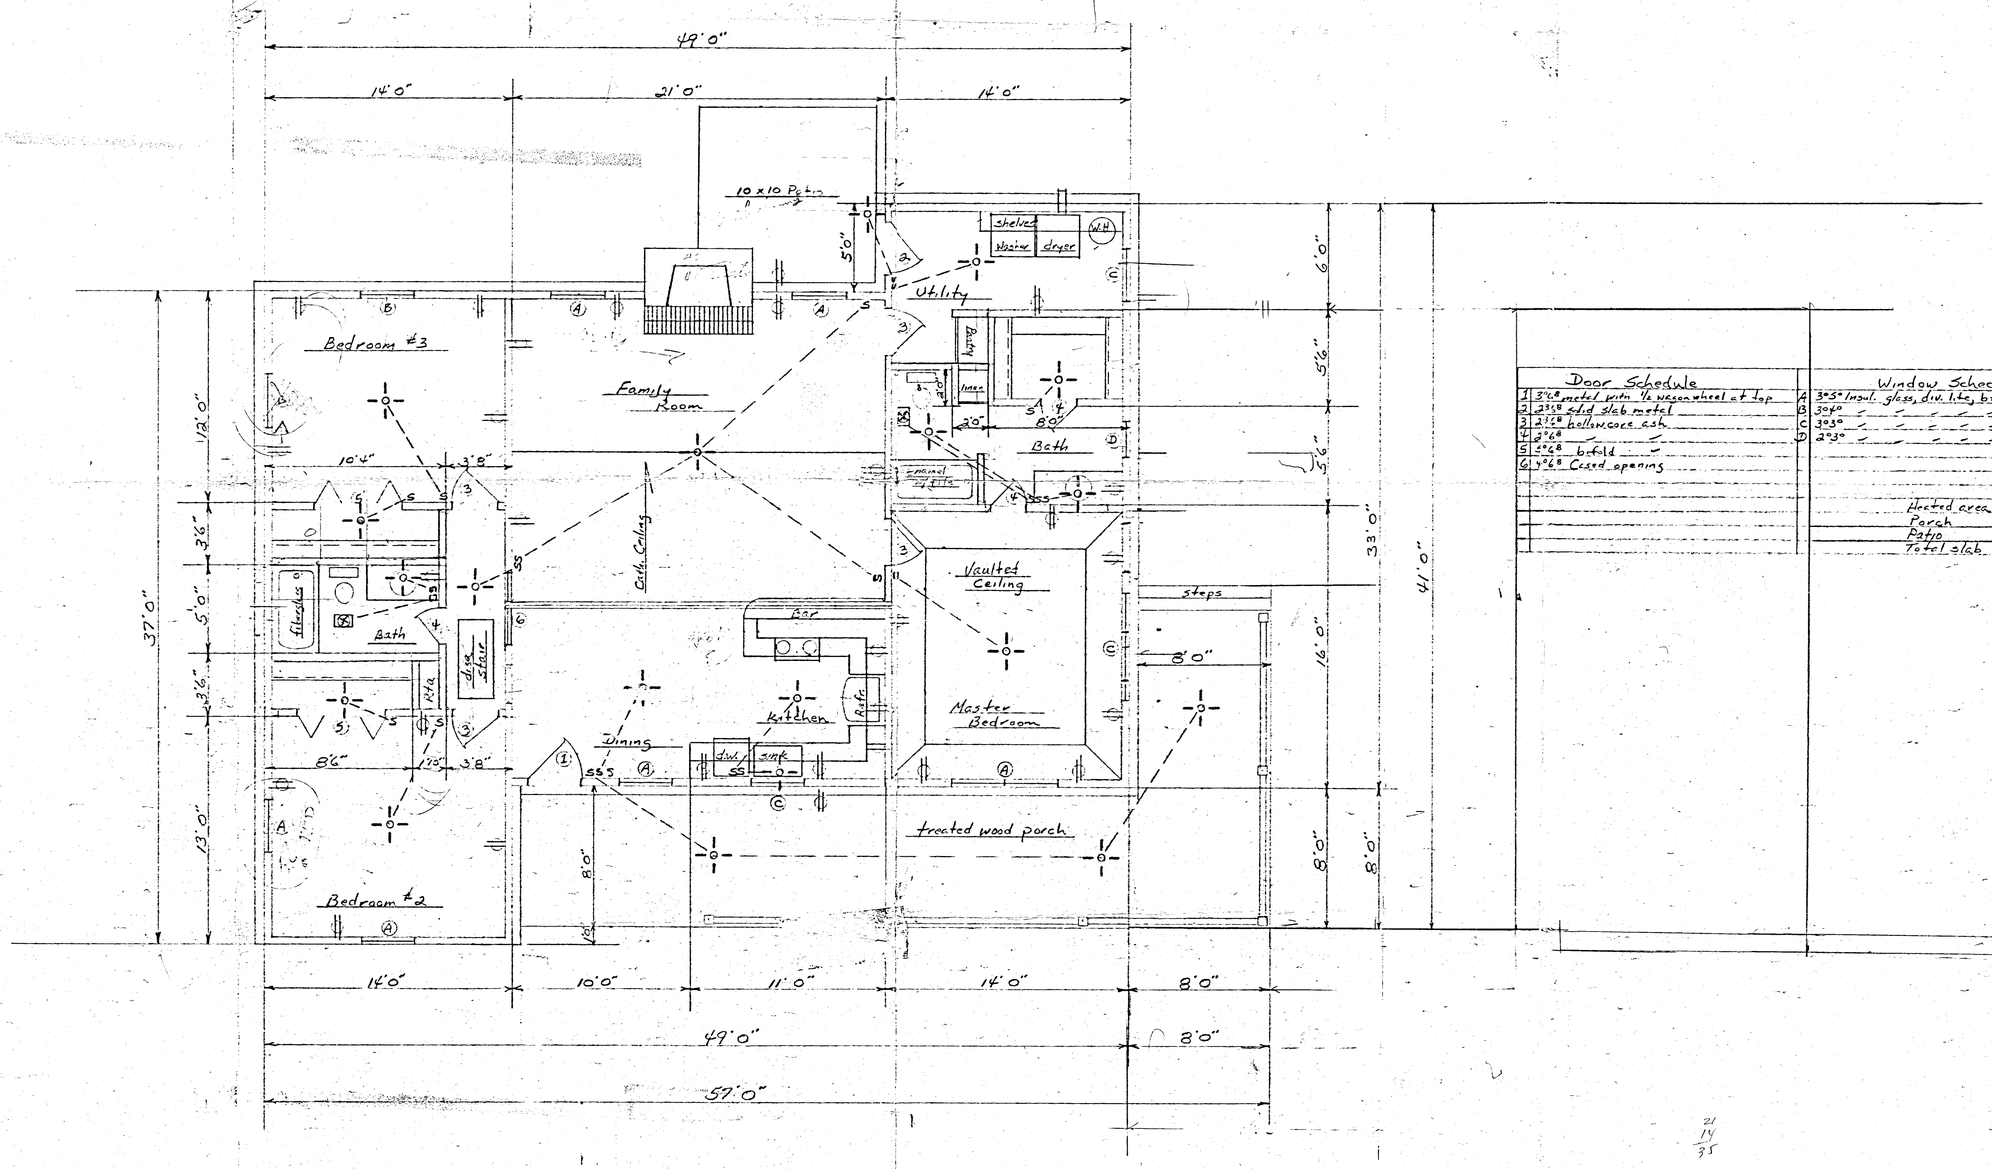


| Door Schedule | |
|---|---|
| 1 | 3'6" metal with ½ vision wheel at top |
| 2 | 2'8" solid slab metal |
| 3 | 2'6" hollow core ash |
| 4 | 2'6" — |
| 5 | 2'6" bifold — |
| 6 | 3'6" Cased opening |

| Window Schedule | |
|---|---|
| A | 3'5" Insul. glass, div. lite, bx. fr, ½ sc. |
| B | 3'0" — — — — — |
| C | 3'3" — — — — — |
| D | 2'3" — — — — — |

| | |
|---|---|
| Heated area | 1568' |
| Porch | 44' |
| Patio | 100' |
| Total slab | 1753' |

21
14
35