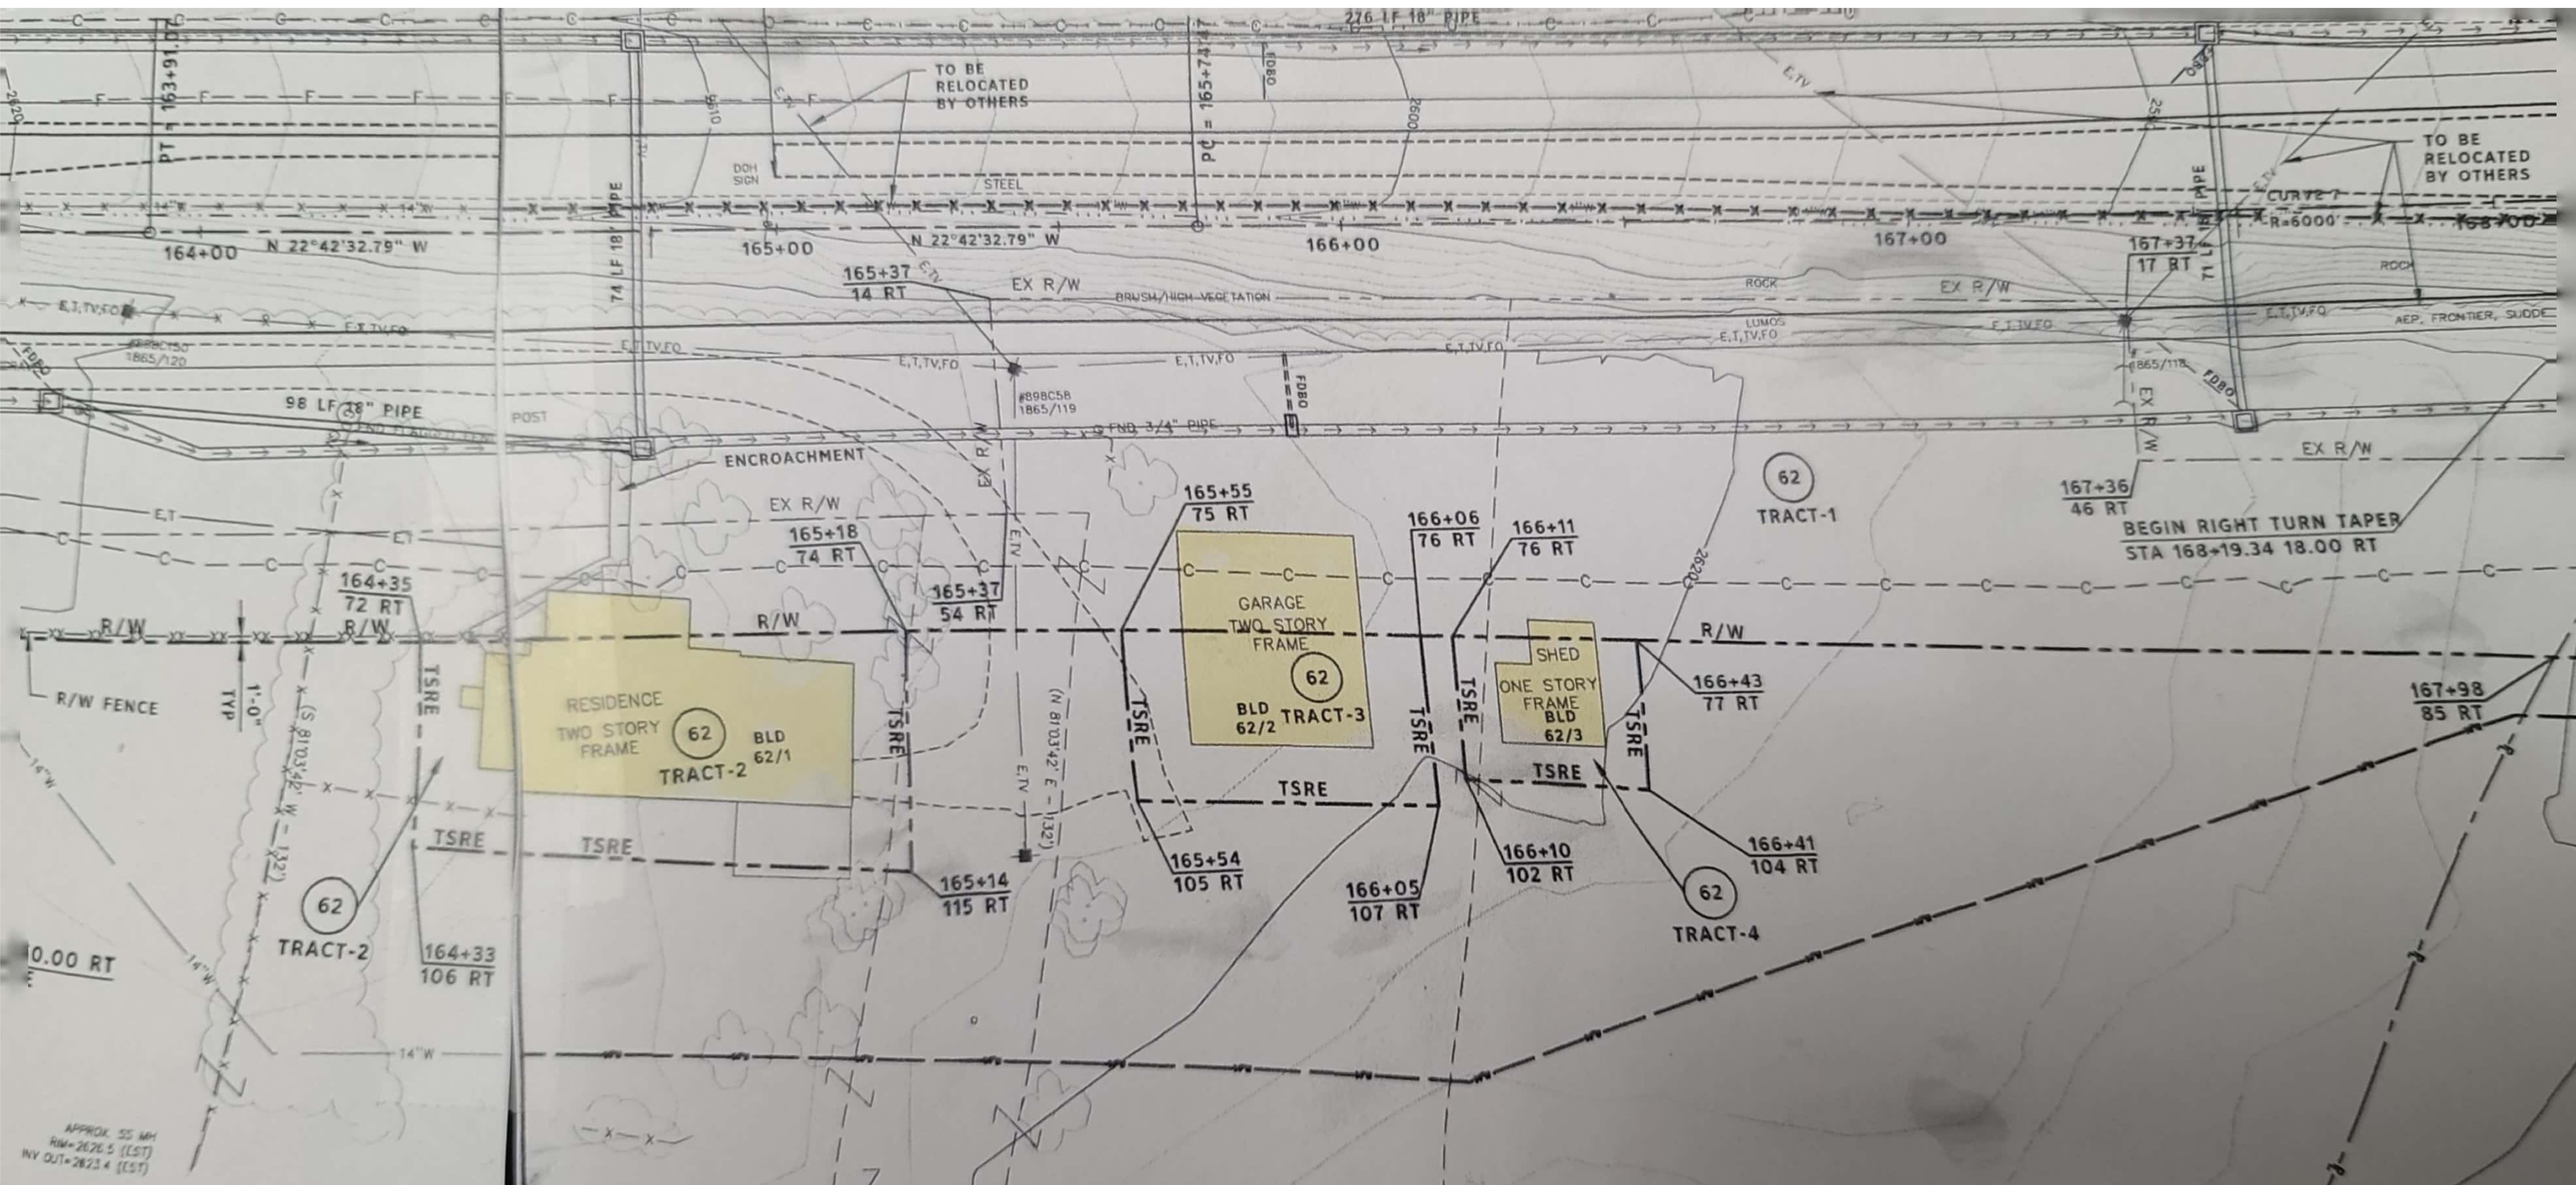
276 LF 18" PIPE
TO BE RELOCATED BY OTHERS
DOH SIGN
STEEL
PT = 163+91.07
PC = 165+74.47
CURVE 1
R=6000'
TO BE RELOCATED BY OTHERS
74 LF 18" PIPE
164+00
N 22°42'32.79" W
165+00
166+00
167+00
167+37
17 RT
168+00
165+37
14 RT
EX R/W
BRUSH/HIGH VEGETATION
ROCK
LUMOS
AEP, FRONTIER, SUDDE
#898C150
1865/120
98 LF 18" PIPE
#898C58
1865/119
FND 3/4" PIPE
ENCROACHMENT
165+55
75 RT
166+06
76 RT
166+11
76 RT
62
TRACT-1
167+36
46 RT
BEGIN RIGHT TURN TAPER
STA 168+19.34 18.00 RT
165+18
74 RT
165+37
54 RT
164+35
72 RT
R/W
GARAGE
TWO STORY
FRAME
62
BLD
62/2
TRACT-3
SHED
ONE STORY
FRAME
BLD
62/3
166+43
77 RT
167+98
85 RT
R/W FENCE
1'-0" TYP
RESIDENCE
TWO STORY
FRAME
62
BLD
62/1
TRACT-2
TSRE
(S 81°03'42" W - 132')
(N 81°03'42" E - 132')
E.TV
165+14
115 RT
165+54
105 RT
166+05
107 RT
166+10
102 RT
166+41
104 RT
62
TRACT-4
62
TRACT-2
164+33
106 RT
0.00 RT
14"W
APPROX. 55 MPH
RW=2626.5 (EST)
INV OUT=2623.4 (EST)