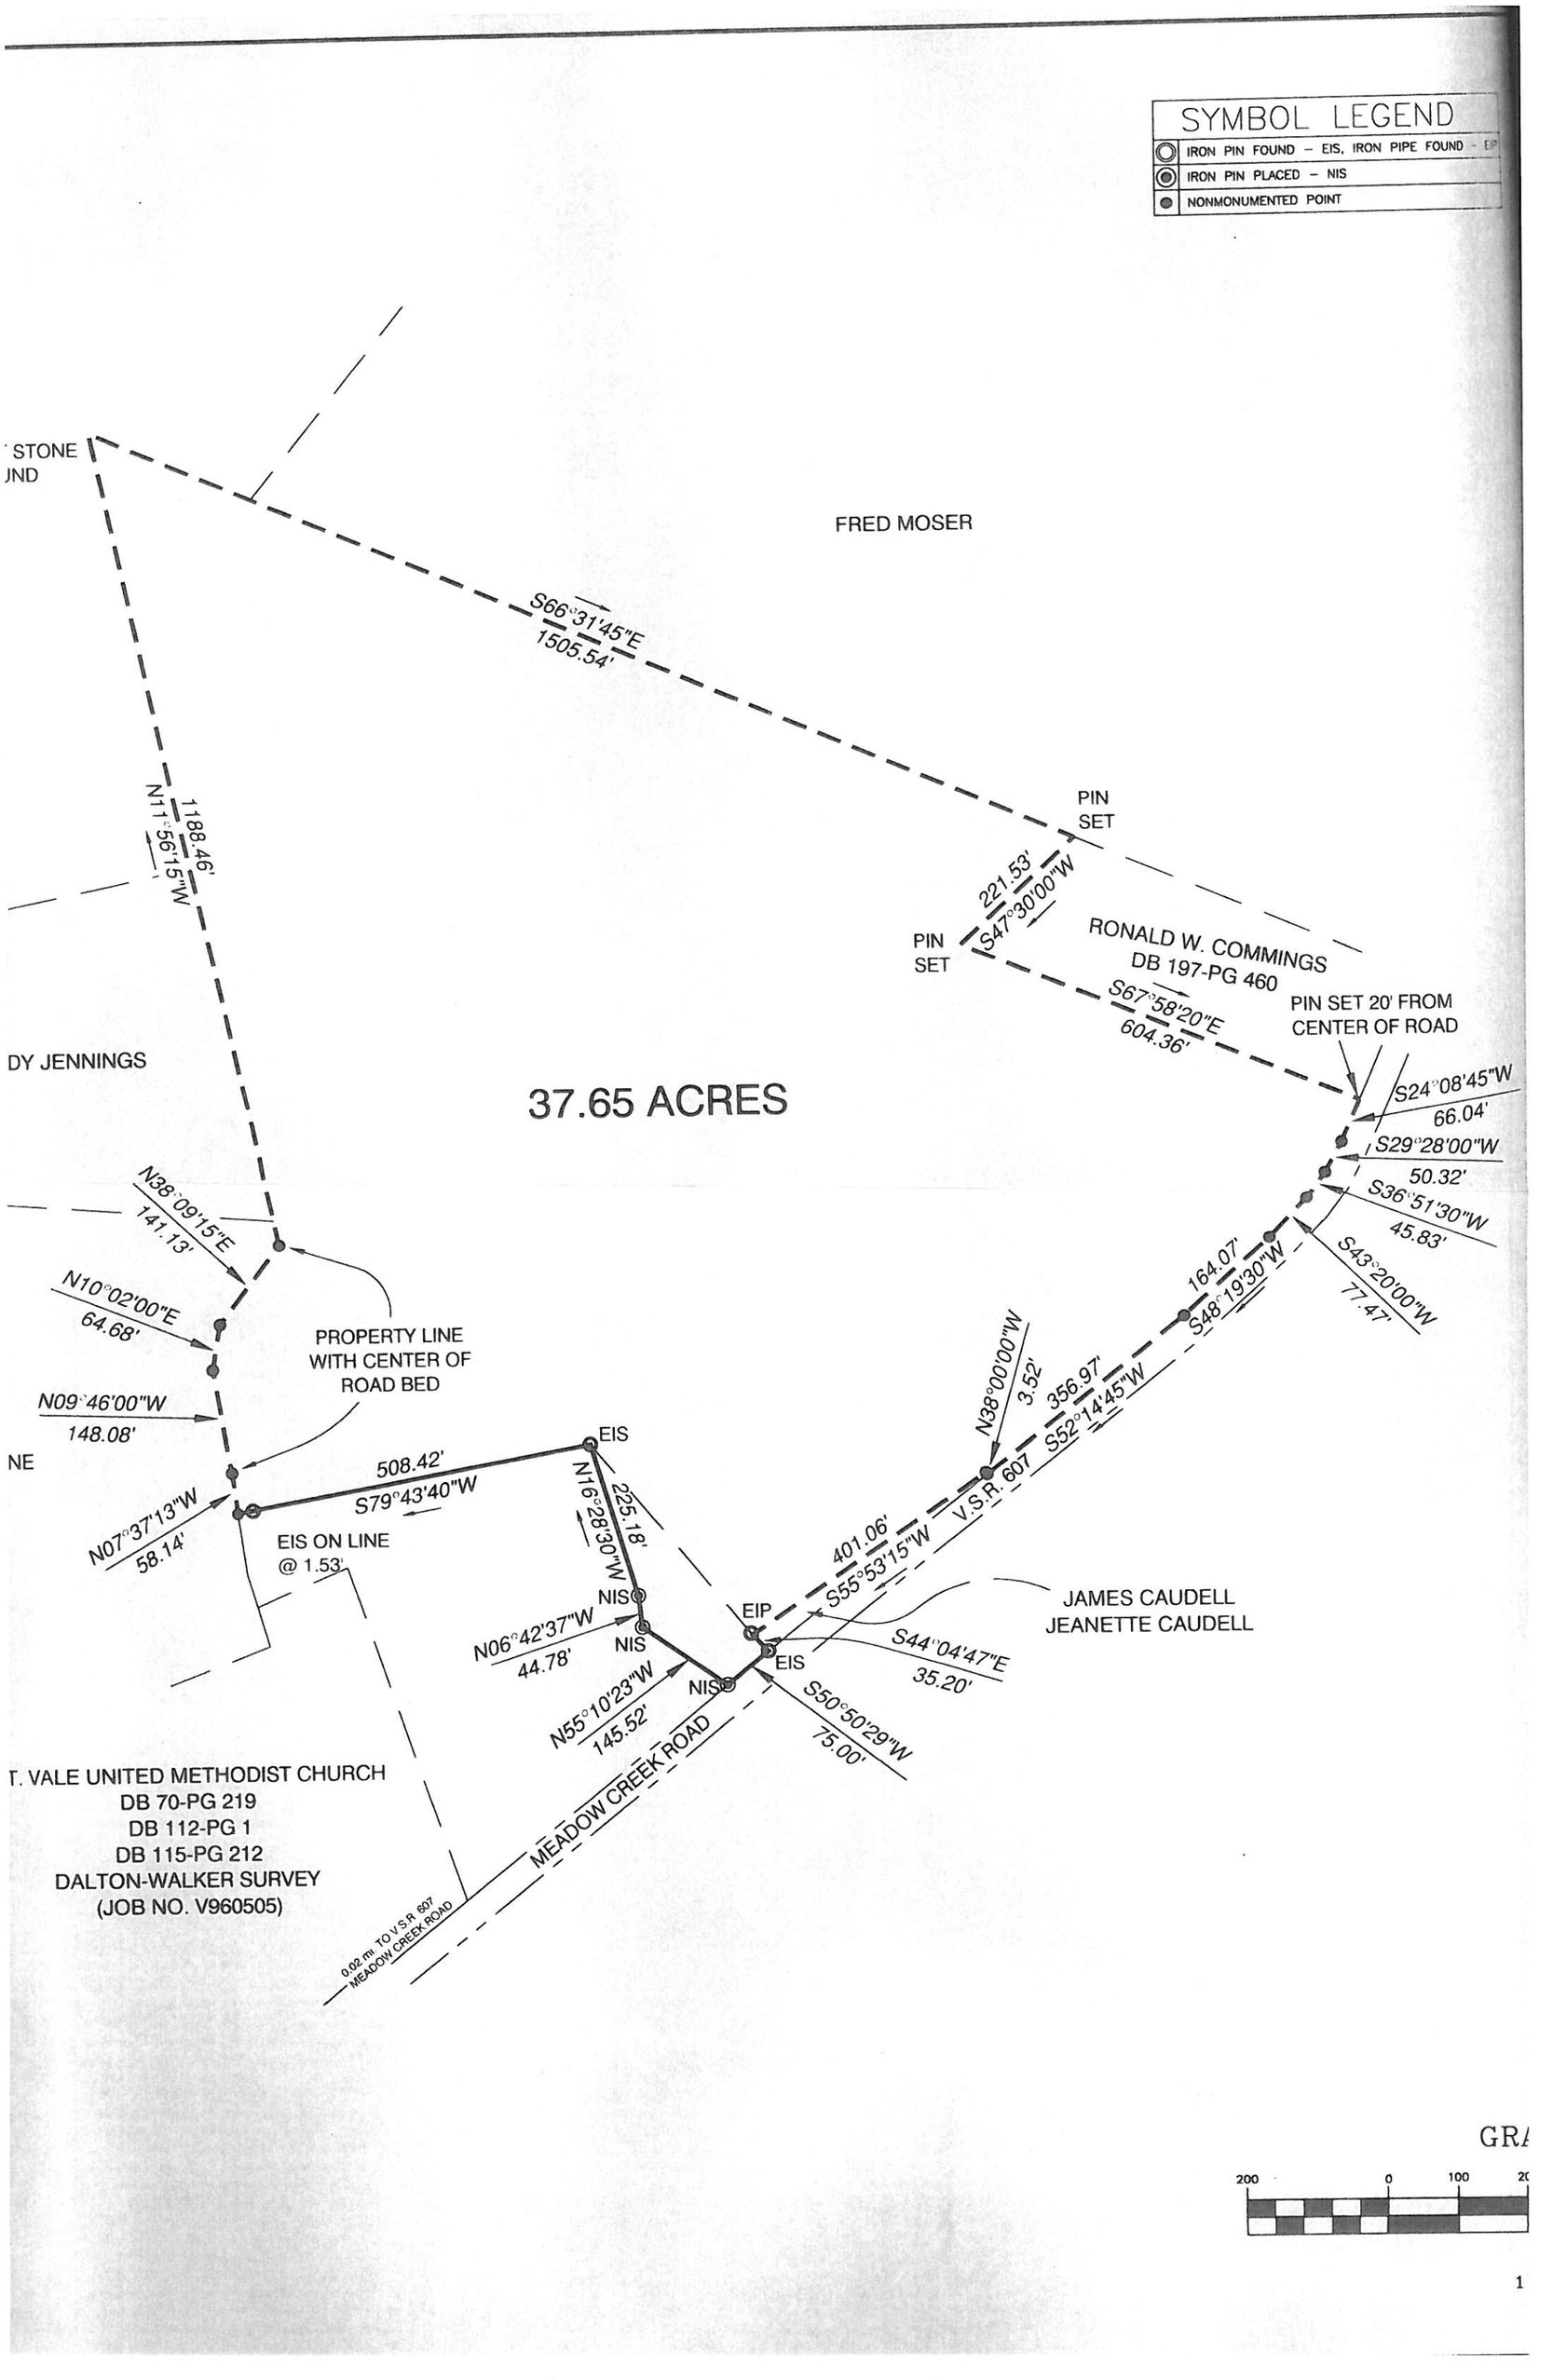
SYMBOL LEGEND
IRON PIN FOUND – EIS, IRON PIPE FOUND – EIP
IRON PIN PLACED – NIS
NONMONUMENTED POINT
STONE
JND
FRED MOSER
S66°31'45"E
1505.54'
1188.46'
N11°56'15"W
PIN
SET
221.53'
S47°30'00"W
PIN
SET
RONALD W. COMMINGS
DB 197-PG 460
S67°58'20"E
604.36'
PIN SET 20' FROM
CENTER OF ROAD
DY JENNINGS
37.65 ACRES
S24°08'45"W
66.04'
S29°28'00"W
50.32'
S36°51'30"W
45.83'
S43°20'00"W
77.47'
164.07'
S48°19'30"W
N38°09'15"E
141.13'
N10°02'00"E
64.68'
N09°46'00"W
148.08'
PROPERTY LINE
WITH CENTER OF
ROAD BED
N38°00'00"W
3.52'
356.97'
S52°14'45"W
NE
508.42'
S79°43'40"W
EIS
N16°28'30"W
225.18'
V.S.R. 607
401.06'
S55°53'15"W
N07°37'13"W
58.14'
EIS ON LINE
@ 1.53'
NIS
EIP
JAMES CAUDELL
JEANETTE CAUDELL
N06°42'37"W
44.78'
NIS
EIS
S44°04'47"E
35.20'
NIS
N55°10'23"W
145.52'
S50°50'29"W
75.00'
MEADOW CREEK ROAD
T. VALE UNITED METHODIST CHURCH
DB 70-PG 219
DB 112-PG 1
DB 115-PG 212
DALTON-WALKER SURVEY
(JOB NO. V960505)
0.02 mi TO V.S.R. 607
MEADOW CREEK ROAD
GRA
200
0
100
20