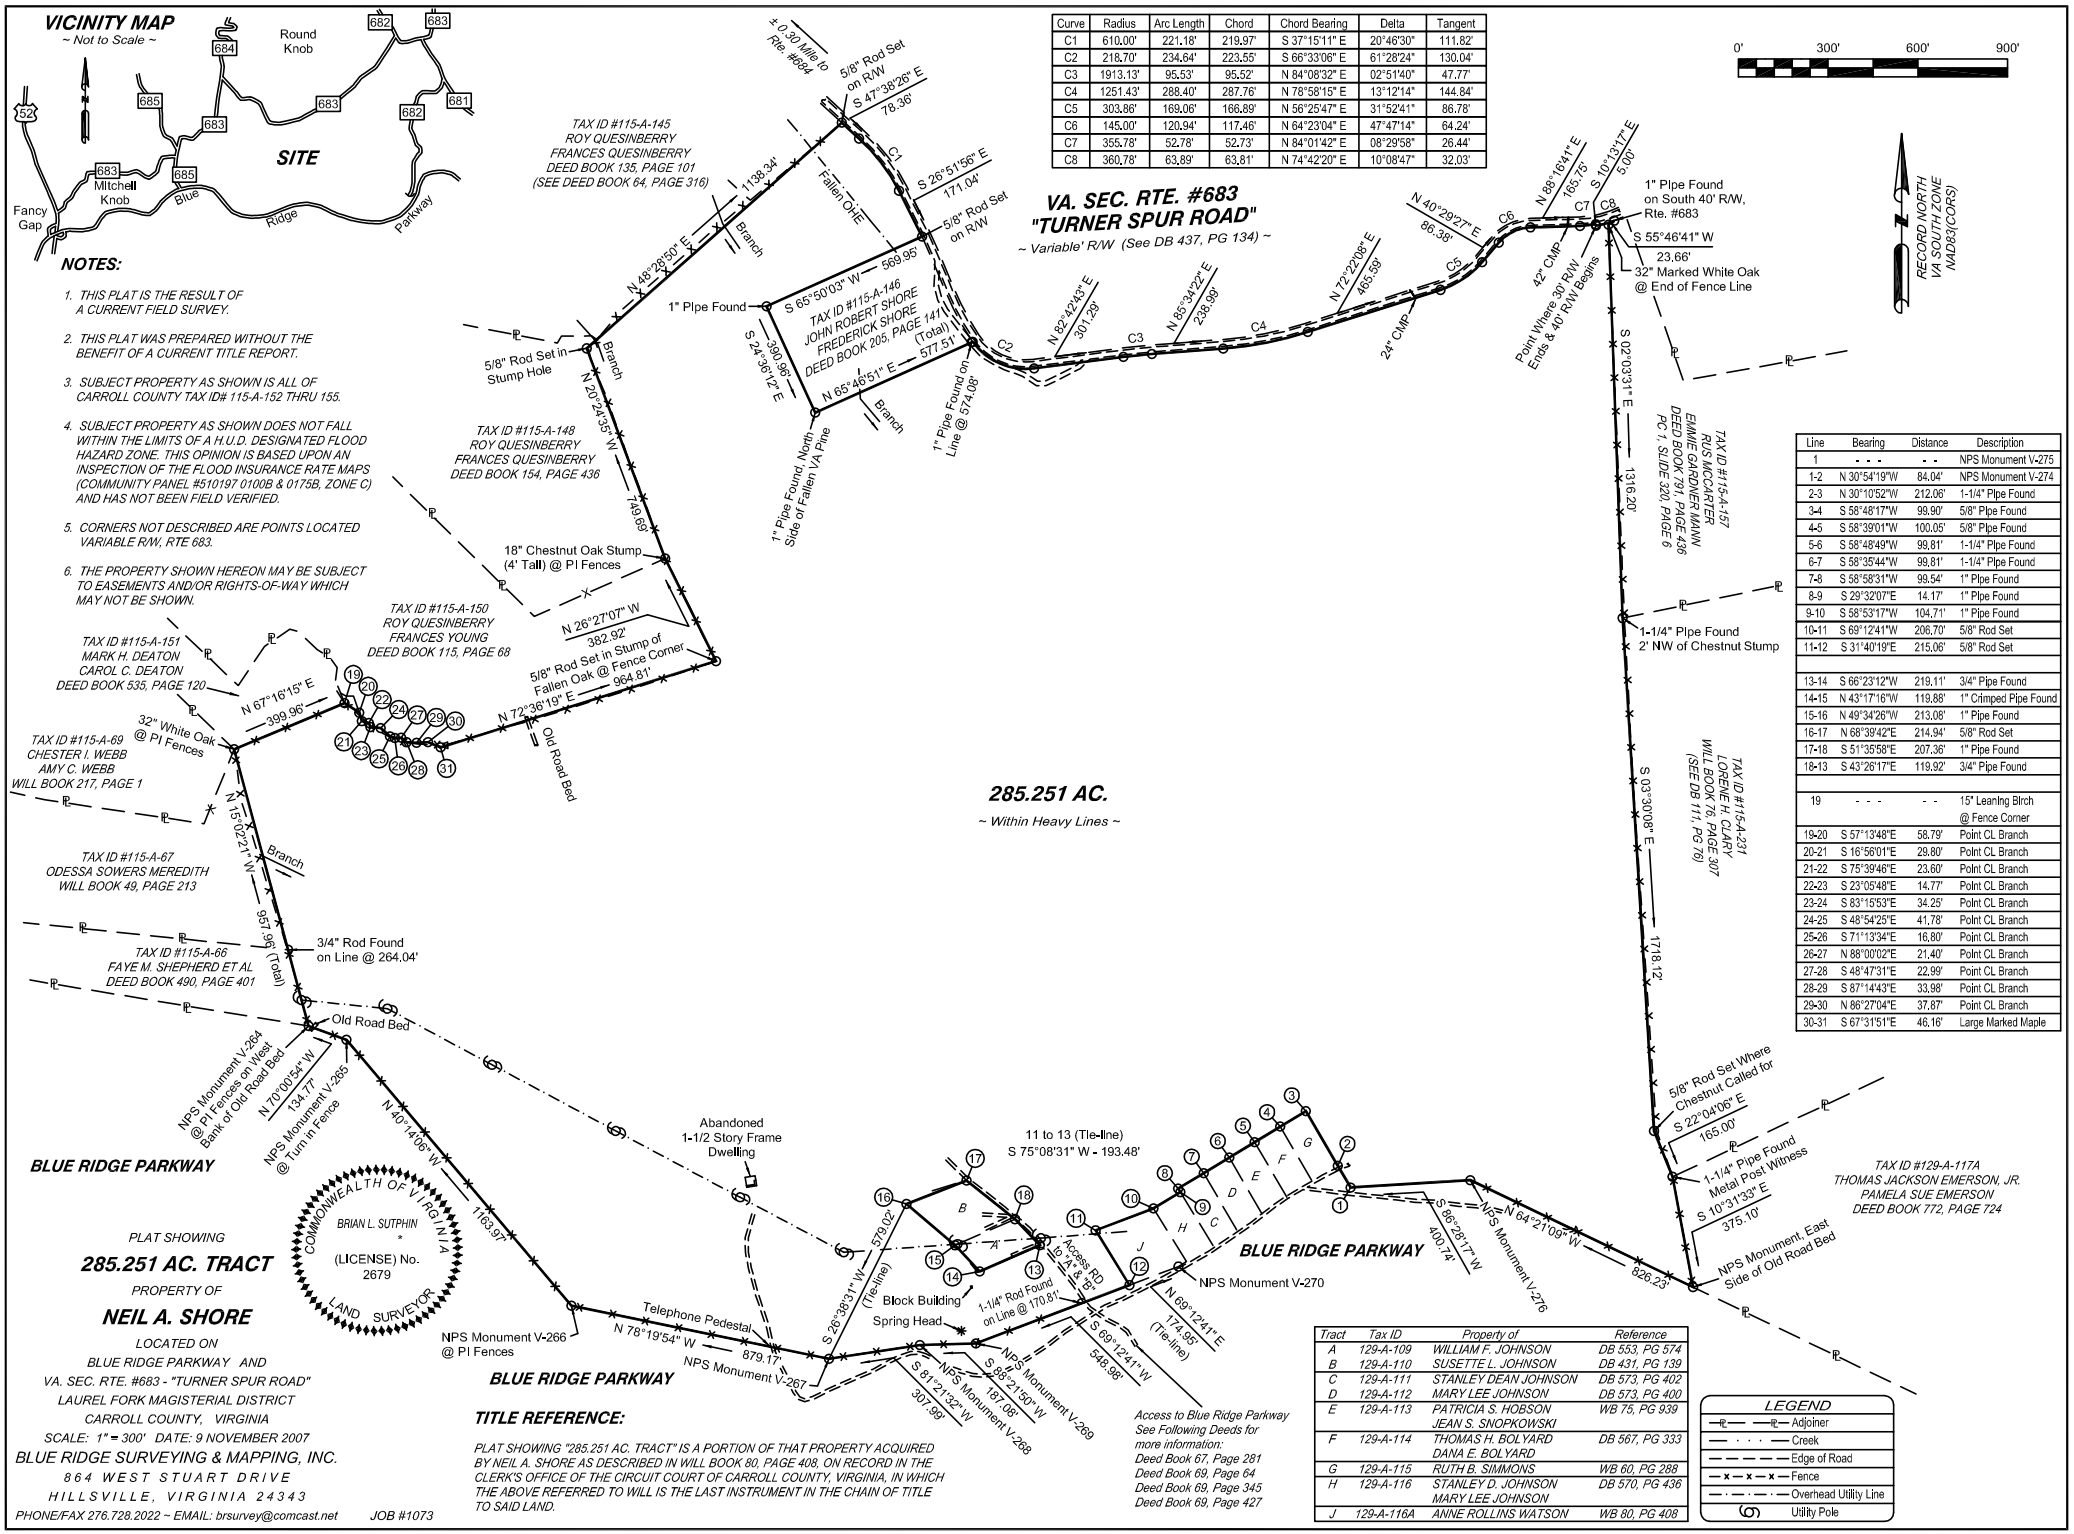

Curve	Radius	Arc Length	Chord	Chord Bearing	Delta	Tangent
C1	610.00'	221.18'	219.97'	S 37°15'11" E	20°46'30"	111.82'
C2	218.70'	234.64'	223.55'	S 66°33'06" E	61°28'24"	130.04'
C3	1913.13'	95.53'	95.52'	N 84°08'32" E	02°51'40"	47.77'
C4	1251.43'	288.40'	287.76'	N 78°58'15" E	13°12'14"	144.84'
C5	303.86'	169.06'	166.89'	N 56°25'47" E	31°52'41"	86.78'
C6	145.00'	120.94'	117.46'	N 64°23'04" E	47°47'14"	64.24'
C7	355.78'	52.78'	52.73'	N 84°01'42" E	08°29'58"	26.44'
C8	360.78'	63.89'	63.81'	N 74°42'20" E	10°08'47"	32.03'

Line	Bearing	Distance	Description
1	- - -	- -	NPS Monument V-275
1-2	N 30°54'19"W	84.04'	NPS Monument V-274
2-3	N 30°10'52"W	212.06'	1-1/4" Pipe Found
3-4	S 58°48'17"W	99.90'	5/8" Pipe Found
4-5	S 58°39'01"W	100.05'	5/8" Pipe Found
5-6	S 58°48'49"W	99.81'	1-1/4" Pipe Found
6-7	S 58°35'44"W	99.81'	1-1/4" Pipe Found
7-8	S 58°58'31"W	99.54'	1" Pipe Found
8-9	S 29°32'07"E	14.17'	1" Pipe Found
9-10	S 58°53'17"W	104.71'	1" Pipe Found
10-11	S 69°12'41"W	206.70'	5/8" Rod Set
11-12	S 31°40'19"E	215.06'	5/8" Rod Set
13-14	S 66°23'12"W	219.11'	3/4" Pipe Found
14-15	N 43°17'16"W	119.88'	1" Crimped Pipe Found
15-16	N 49°34'26"W	213.08'	1" Pipe Found
16-17	N 68°39'42"E	214.94'	5/8" Rod Set
17-18	S 51°35'58"E	207.36'	1" Pipe Found
18-13	S 43°26'17"E	119.92'	3/4" Pipe Found
19	- - -	- -	15" Leaning Birch @ Fence Corner
19-20	S 57°13'48"E	58.79'	Point CL Branch
20-21	S 16°56'01"E	29.80'	Point CL Branch
21-22	S 75°39'46"E	23.60'	Point CL Branch
22-23	S 23°05'48"E	14.77'	Point CL Branch
23-24	S 83°15'53"E	34.25'	Point CL Branch
24-25	S 48°54'25"E	41.78'	Point CL Branch
25-26	S 71°13'34"E	16.80'	Point CL Branch
26-27	N 88°00'02"E	21.40'	Point CL Branch
27-28	S 48°47'31"E	22.99'	Point CL Branch
28-29	S 87°14'43"E	33.98'	Point CL Branch
29-30	N 86°27'04"E	37.87'	Point CL Branch
30-31	S 67°31'51"E	46.16'	Large Marked Maple

Tract	Tax ID	Property of	Reference
A	129-A-109	WILLIAM F. JOHNSON	DB 553, PG 574
B	129-A-110	SUSETTE L. JOHNSON	DB 431, PG 139
C	129-A-111	STANLEY DEAN JOHNSON	DB 573, PG 402
D	129-A-112	MARY LEE JOHNSON	DB 573, PG 400
E	129-A-113	PATRICIA S. HOBSON JEAN S. SNOPKOWSKI	WB 75, PG 939
F	129-A-114	THOMAS H. BOLYARD DANA E. BOLYARD	DB 567, PG 333
G	129-A-115	RUTH B. SIMMONS	WB 60, PG 288
H	129-A-116	STANLEY D. JOHNSON MARY LEE JOHNSON	DB 570, PG 436
J	129-A-116A	ANNE ROLLINS WATSON	WB 80, PG 408