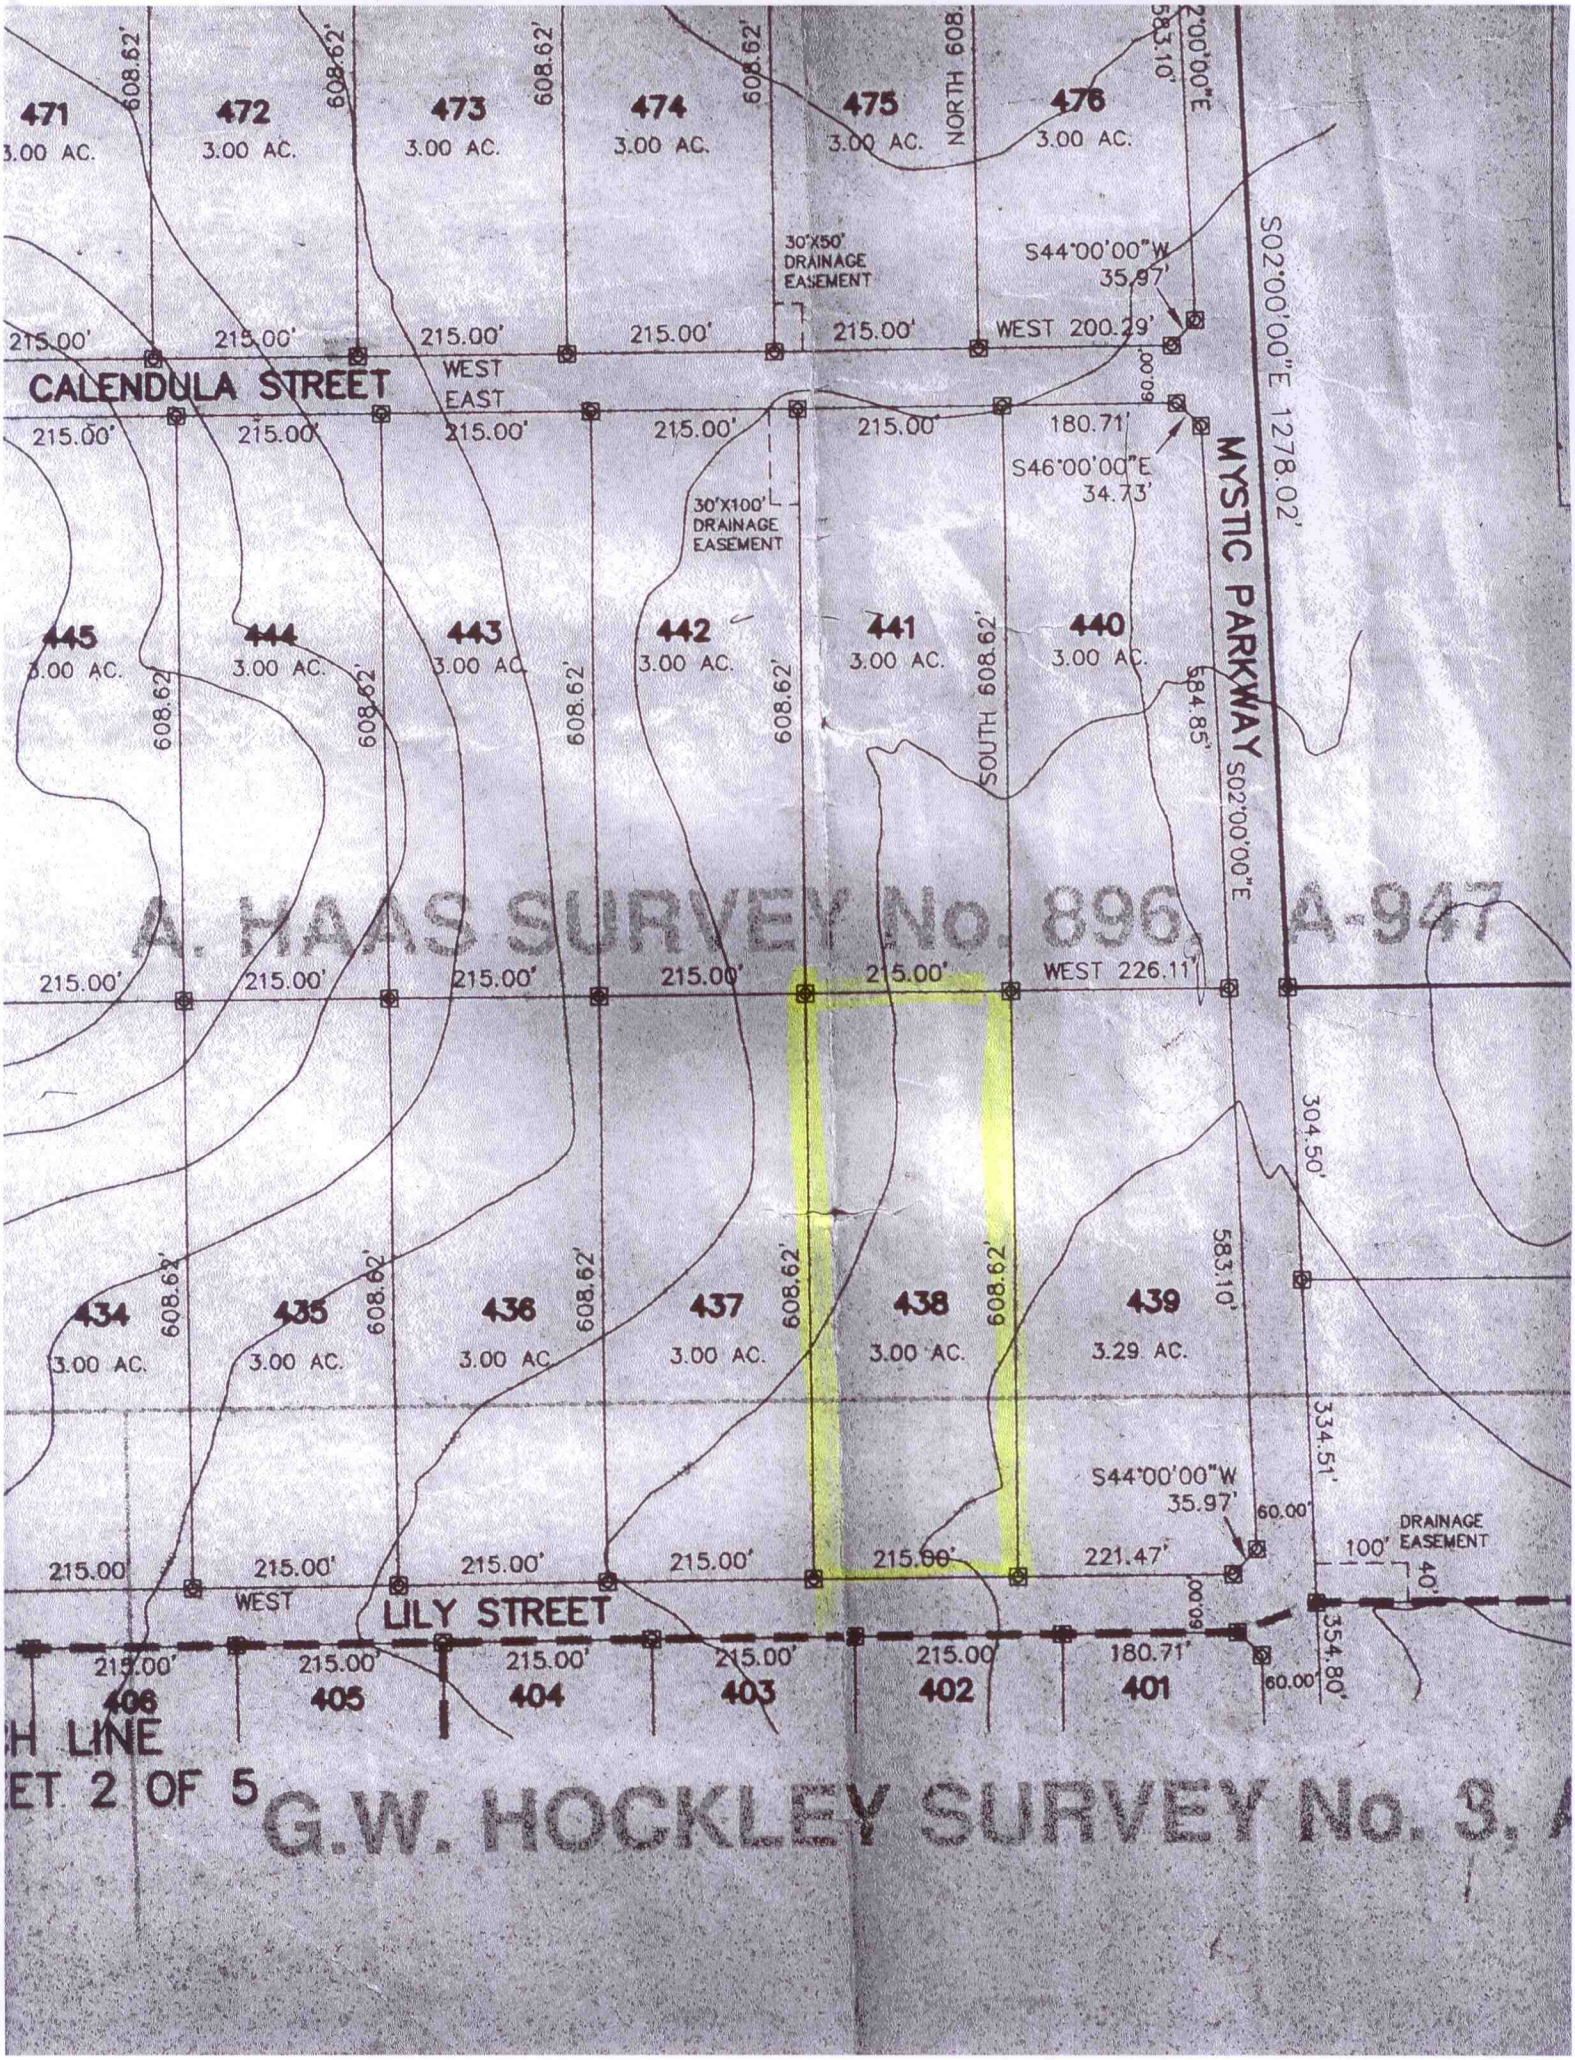
471
3.00 AC.
472
3.00 AC.
473
3.00 AC.
474
3.00 AC.
475
3.00 AC.
476
3.00 AC.
608.62'
NORTH 608.
583.10'
S02°00'00"E
30'X50' DRAINAGE EASEMENT
S44°00'00"W 35.97'
WEST 200.29'
215.00'
CALENDULA STREET
WEST
EAST
180.71'
S46°00'00"E 34.73'
30'X100' DRAINAGE EASEMENT
MYSTIC PARKWAY
S02°00'00"E 1278.02'
445
3.00 AC.
444
3.00 AC.
443
3.00 AC.
442
3.00 AC.
441
3.00 AC.
440
3.00 AC.
SOUTH 608.62'
584.85'
A. HAAS SURVEY No. 896, A-947
WEST 226.11'
304.50'
434
3.00 AC.
435
3.00 AC.
436
3.00 AC.
437
3.00 AC.
438
3.00 AC.
439
3.29 AC.
334.51'
S44°00'00"W 35.97'
60.00'
DRAINAGE EASEMENT
100'
40'
221.47'
LILY STREET
354.80'
406
405
404
403
402
401
H LINE
ET. 2 OF 5
G.W. HOCKLEY SURVEY No. 3, A