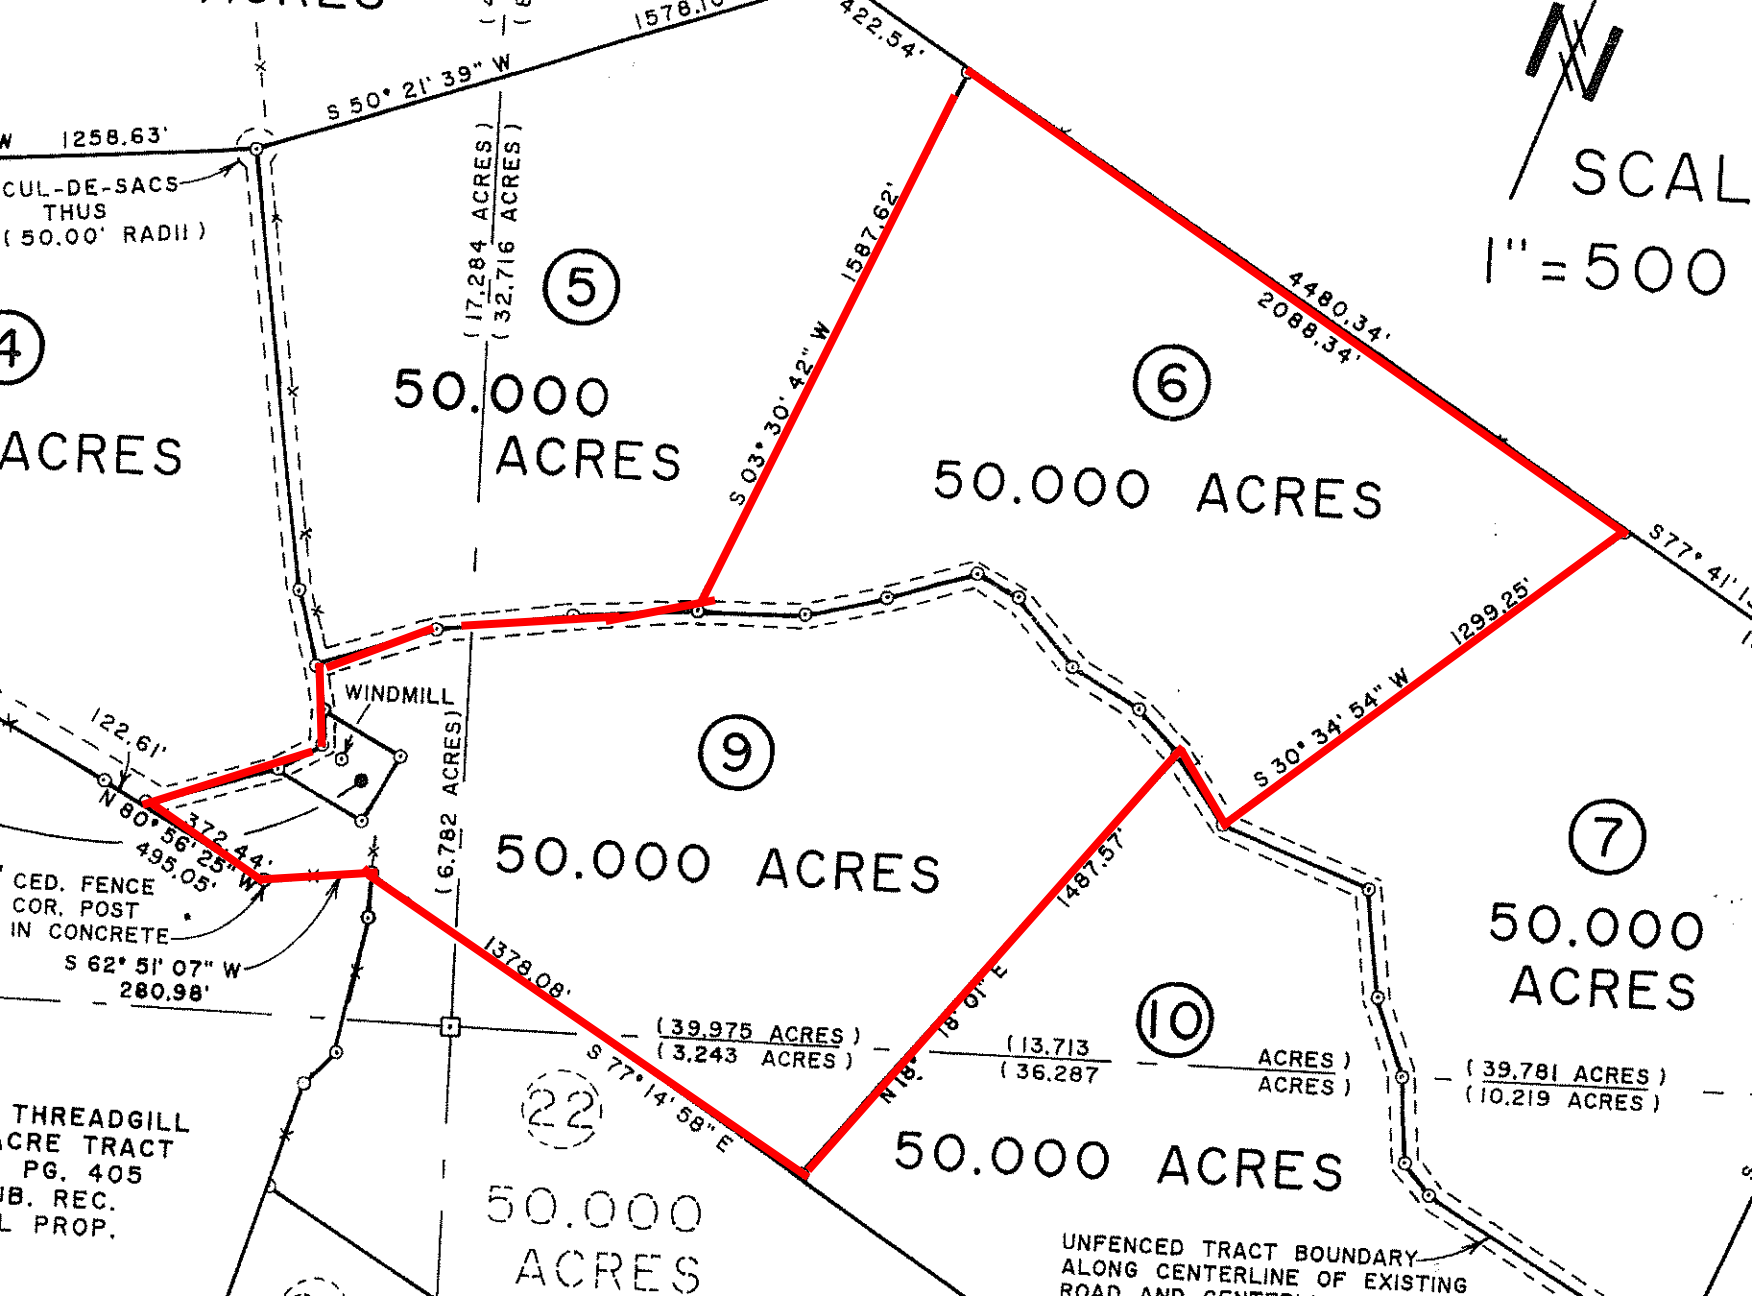
SCAL
1" = 500
S 50° 21' 39" W
1578.10'
422.54'
1258.63'
CUL-DE-SACS
THUS
(50.00' RADII)
4
ACRES
5
50.000
ACRES
(17.284 ACRES)
(32.716 ACRES)
S 03° 30' 42" W
1587.62'
6
50.000 ACRES
4480.34'
2088.34'
S 77° 41'
1299.25'
S 30° 34' 54" W
WINDMILL
122.61'
N 80° 56' 25" W
372.44'
495.05'
9
50.000 ACRES
(6.782 ACRES)
7
50.000
ACRES
CED. FENCE
COR. POST
IN CONCRETE
S 62° 51' 07" W
280.98'
1378.08'
1487.57'
N 18° 01' E
(39.975 ACRES)
(3.243 ACRES)
S 77° 14' 58" E
10
(13.713 ACRES)
(36.287 ACRES)
(39.781 ACRES)
(10.219 ACRES)
THREADGILL
ACRE TRACT
PG. 405
UB. REC.
L PROP.
22
50.000
ACRES
50.000 ACRES
UNFENCED TRACT BOUNDARY
ALONG CENTERLINE OF EXISTING