108

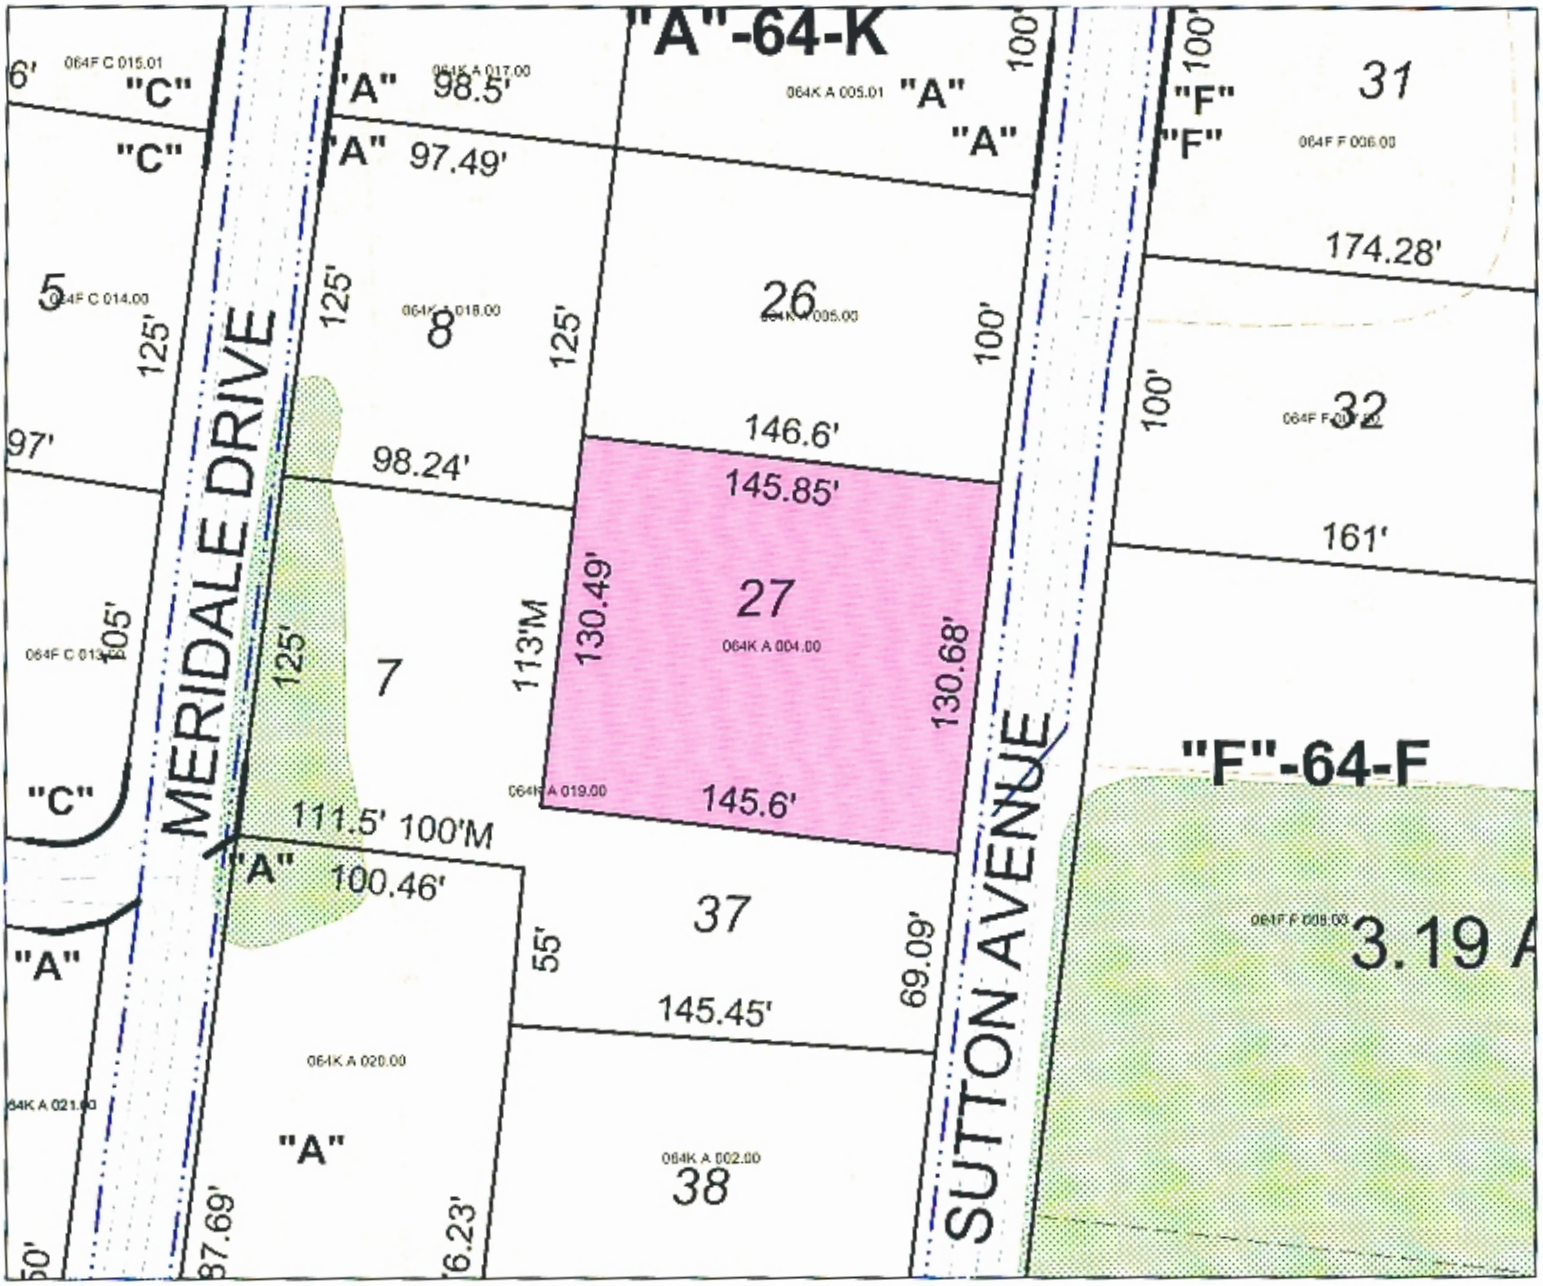
"A"-64-K
MERIDALE DRIVE
SUTTON AVENUE
"F"-64-F
064F C 015.01
"C"
"A"
98.5'
064K A 017.00
064K A 005.01
"A"
"A"
"A"
97.49'
"F"
"F"
31
064F F 006.00
174.28'
5
064F C 014.00
125'
8
064K A 018.00
125'
26
064K A 005.00
100'
100'
32
064F F 007.00
146.6'
97'
98.24'
145.85'
161'
105'
064F C 013.00
125'
7
113'M
130.49'
27
064K A 004.00
130.68'
"C"
064K A 019.00
145.6'
111.5' 100'M
"A"
100.46'
37
55'
69.09'
145.45'
"A"
064K A 020.00
064K A 021.00
"A"
064K A 002.00
38
3.19 A
87.69'
6.23'