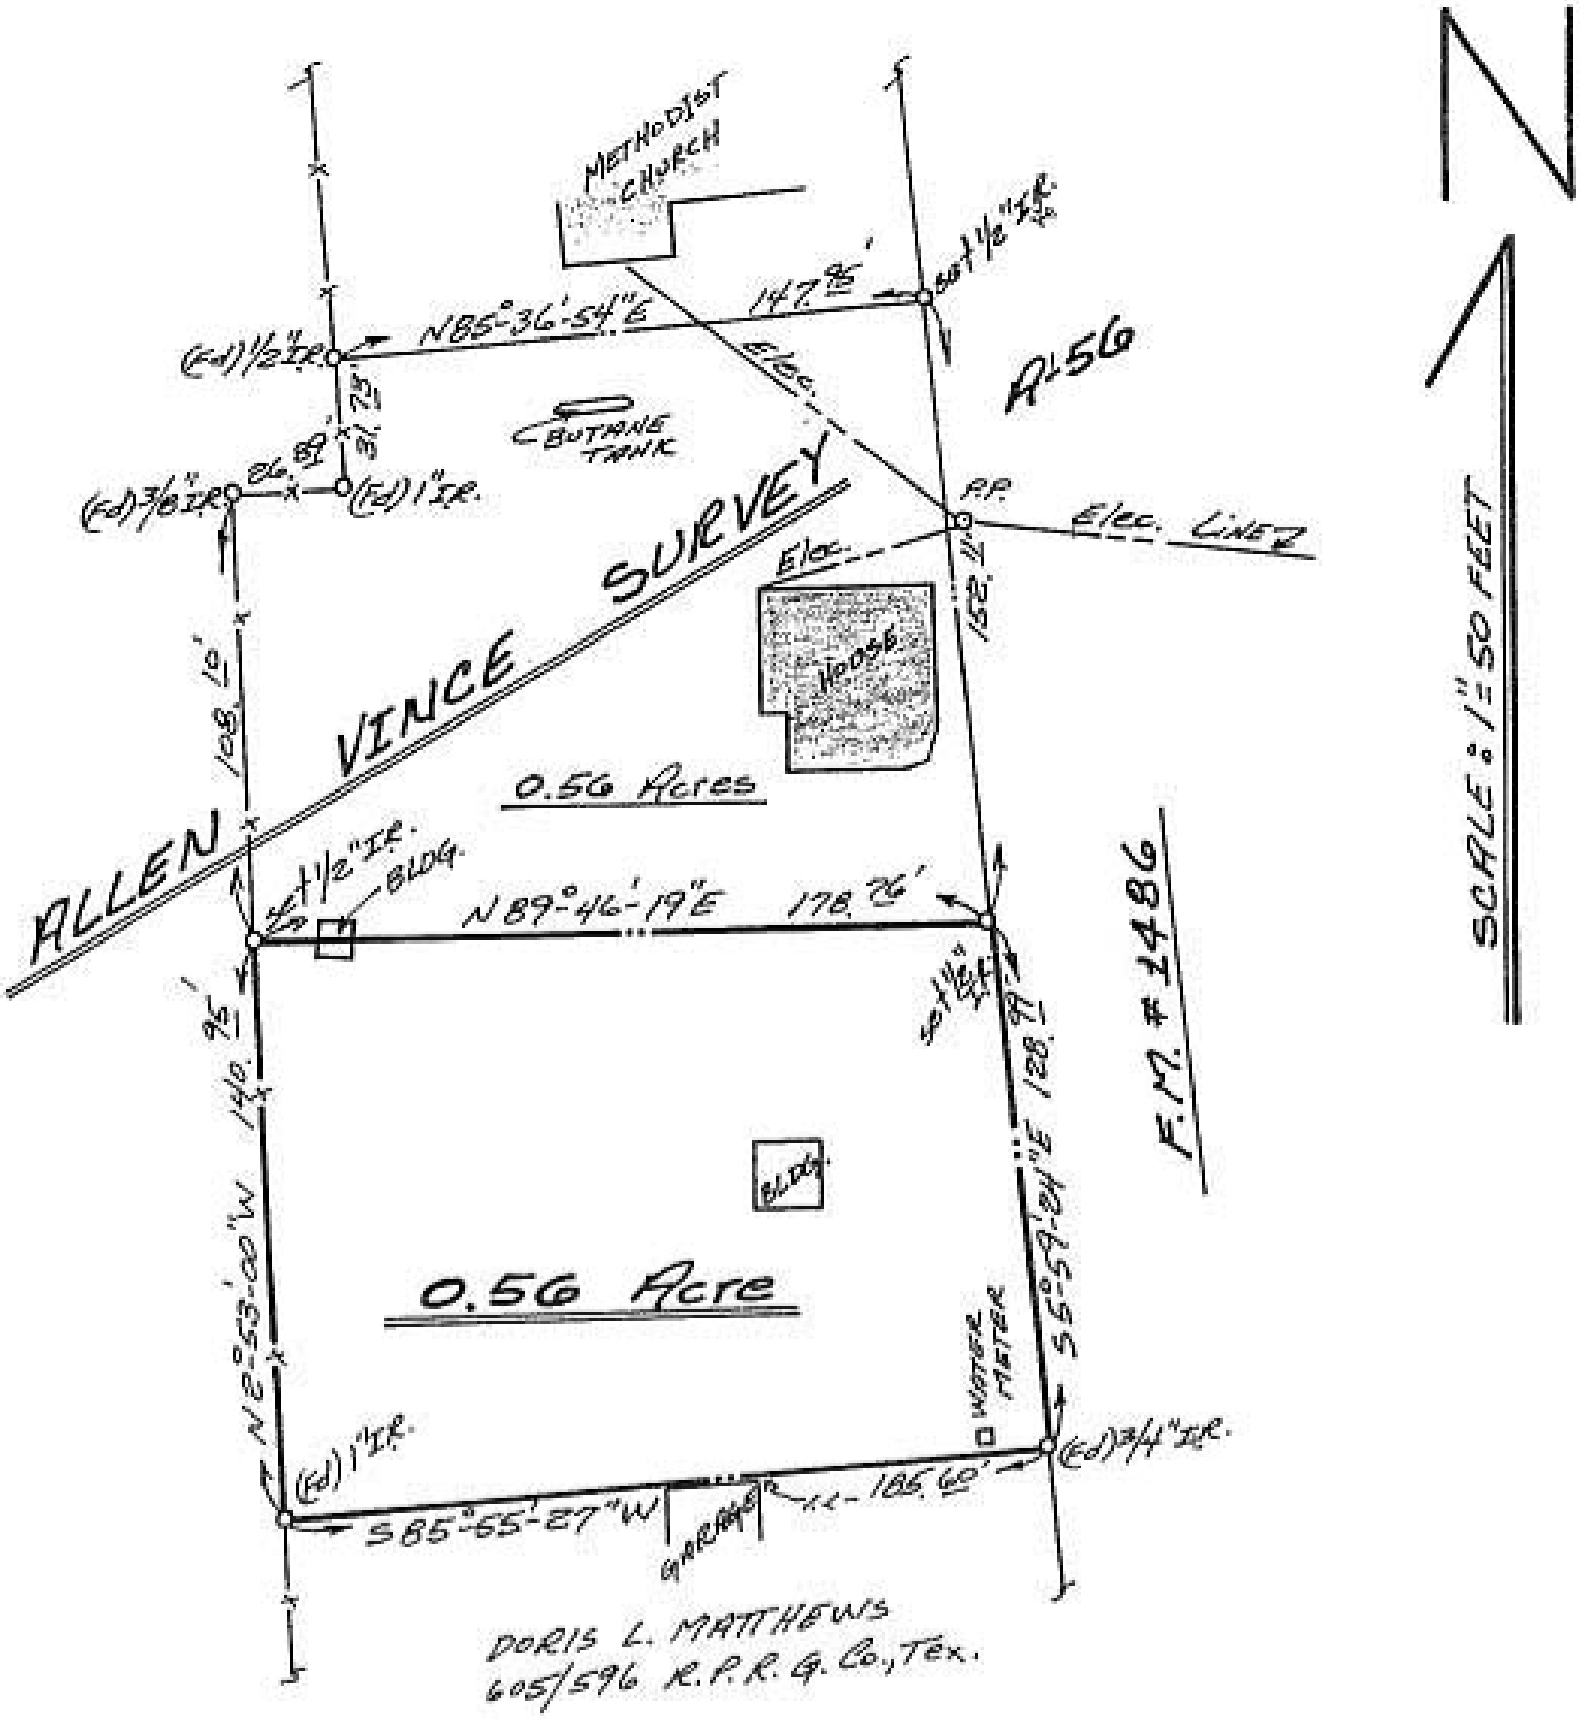
METHODIST CHURCH
147.85'
N85°-36'-54"E
(Fd) 1/2" I.R.
R-56
Elec.
BUTANE TANK
26.89'
(Fd) 3/8" I.R.
(Fd) 1" I.R.
P.P.
Elec. LINE
Elec.
152.11'
HOUSE
VINCE SURVEY
ALLEN
128.10'
0.56 Acres
1/2" I.R.
BLDG.
N 89°-46'-19"E
178.26'
140.75'
N 2°-53'-00"W
128.
S5°-59'-04"E
BLDG.
0.56 Acre
WATER METER
(Fd) 1" I.R.
(Fd) 3/4" I.R.
S 85°-55'-27"W
GARAGE
185.60'
F.M. # 1486
SCALE: 1" = 50 FEET
N
DORIS L. MATTHEWS
605/596 R.P.R. G. Co., Tex.