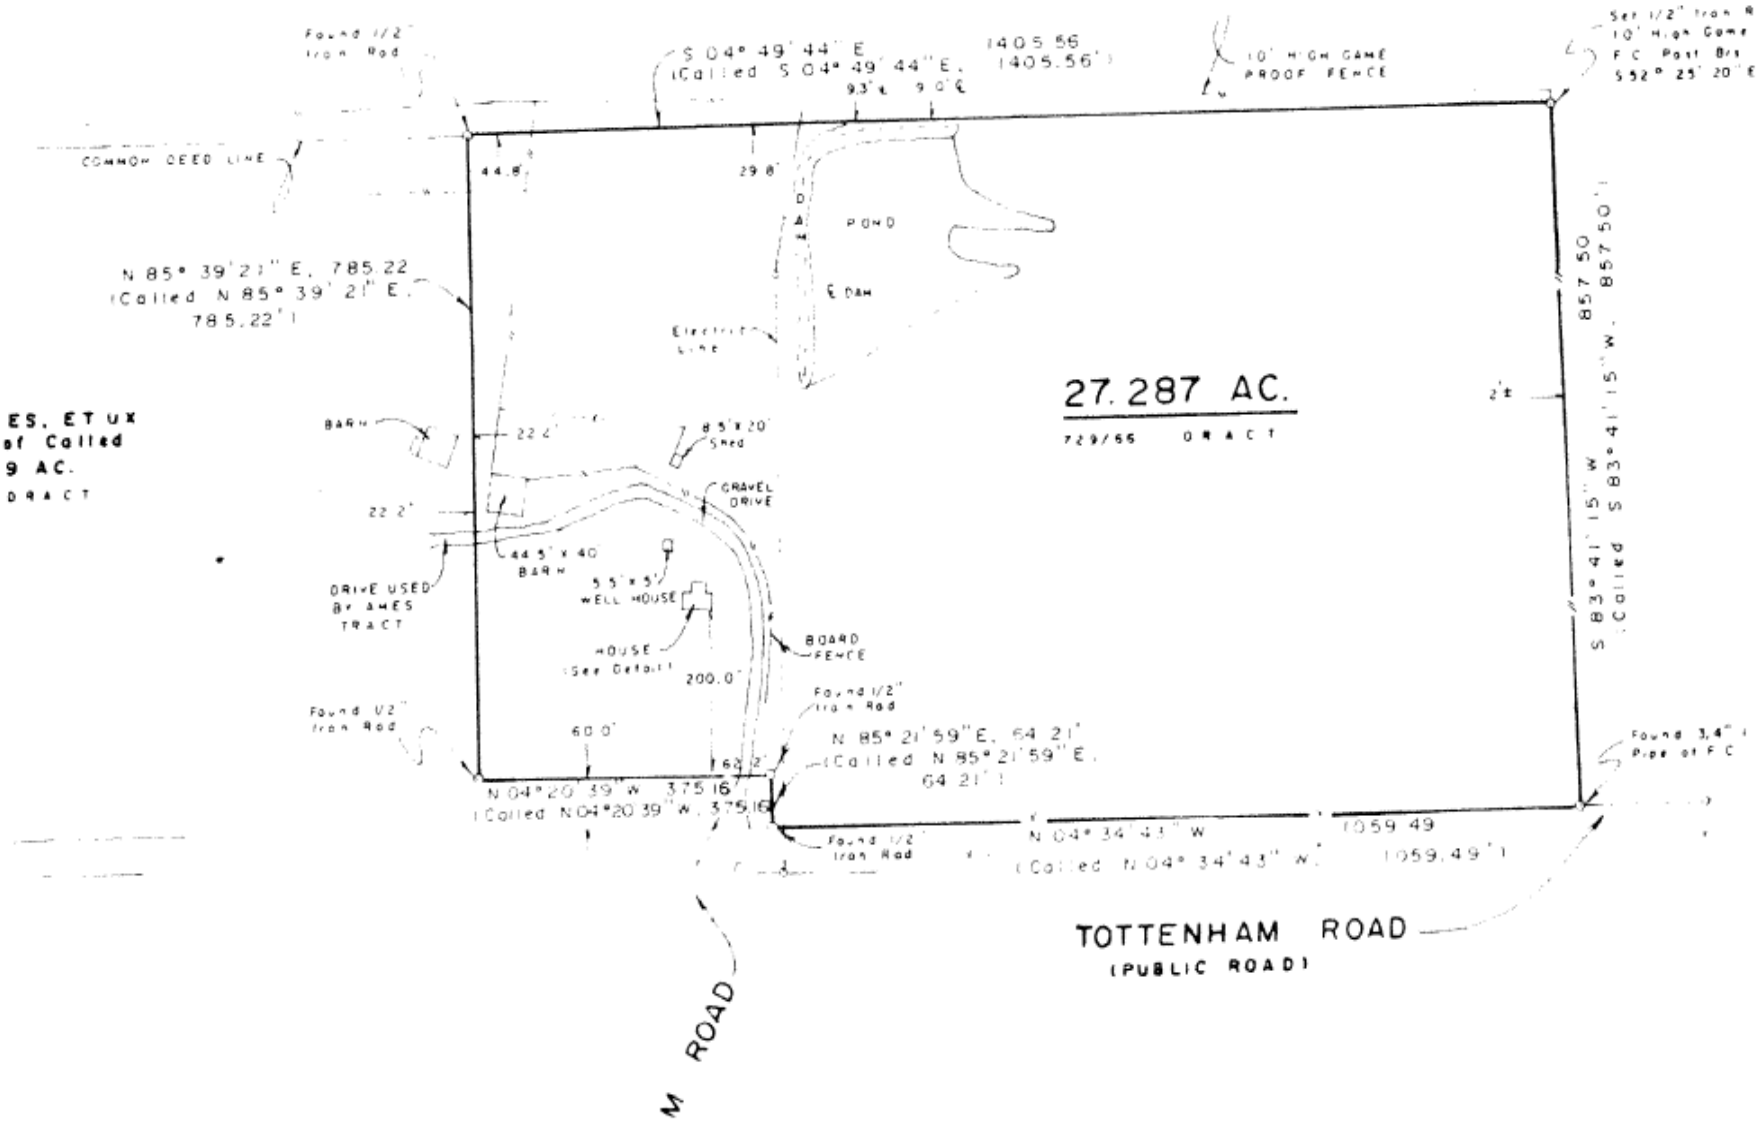
Found 1/2" Iron Rod
S 04° 49' 44" E
(Called S 04° 49' 44" E.
1405.56
1405.56')
10' HIGH GAME PROOF FENCE
Set 1/2" Iron R
10' High Game
F C Post Brs
S 52° 25' 20" E
COMMON DEED LINE
44.8'
29.8'
POND
DAM
N 85° 39' 21" E. 785.22
(Called N 85° 39' 21" E.
785.22')
Electric Line
27.287 AC.
729/66 DRACT
857.50
S 83° 41' 15" W.
(Called S 83° 41' 15" W. 857.50')
ES. ET UX
of Called
9 AC.
DRACT
BARN
22.2'
8.5'x20' Shed
GRAVEL DRIVE
22.2'
44.5' x 40 BARN
DRIVE USED BY AMES TRACT
5.5' x 5' WELL HOUSE
HOUSE (See Detail)
200.0'
BOARD FENCE
Found 1/2" Iron Rod
Found 1/2" Iron Rod
60.0'
N 85° 21' 59" E. 64.21'
(Called N 85° 21' 59" E.
64.21')
Found 3.4" Pipe at F C
N 04° 20' 39" W 375.16'
(Called N 04° 20' 39" W. 375.16')
Found 1/2" Iron Rod
N 04° 34' 43" W
(Called N 04° 34' 43" W.
1059.49
1059.49')
TOTTENHAM ROAD
(PUBLIC ROAD)
M ROAD