THIS MAP WAS PREPARED FOR ASSESSMENT PURPOSE ONLY

NE 1/4 SW 1/4 SEC 7 T3S R2W W.M.
YAMHILL COUNTY
1" = 100'

3 2 07CA
NEWBERG

CANCELLED

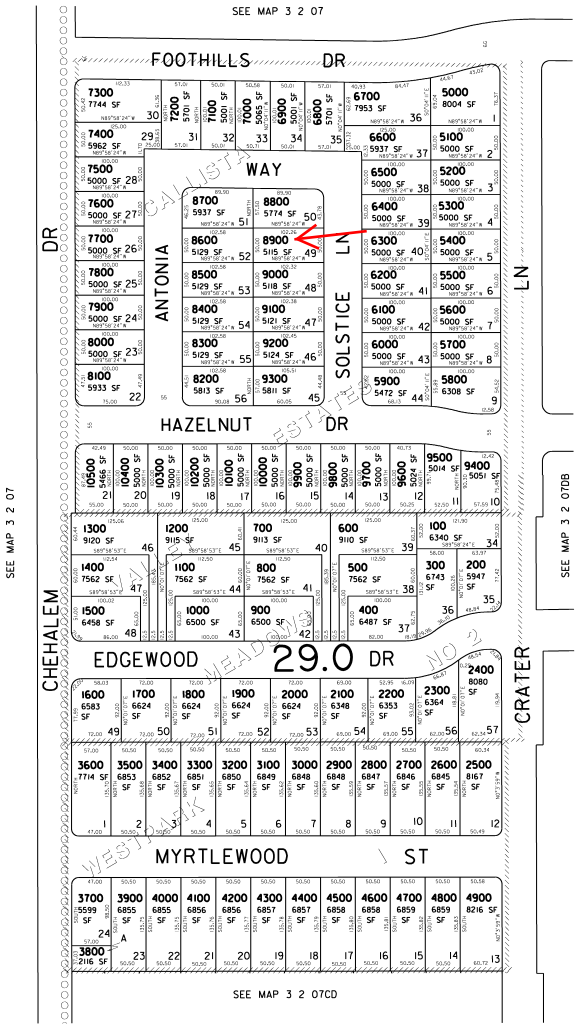

REVISED 11-06-05 BH

3 2 07CA

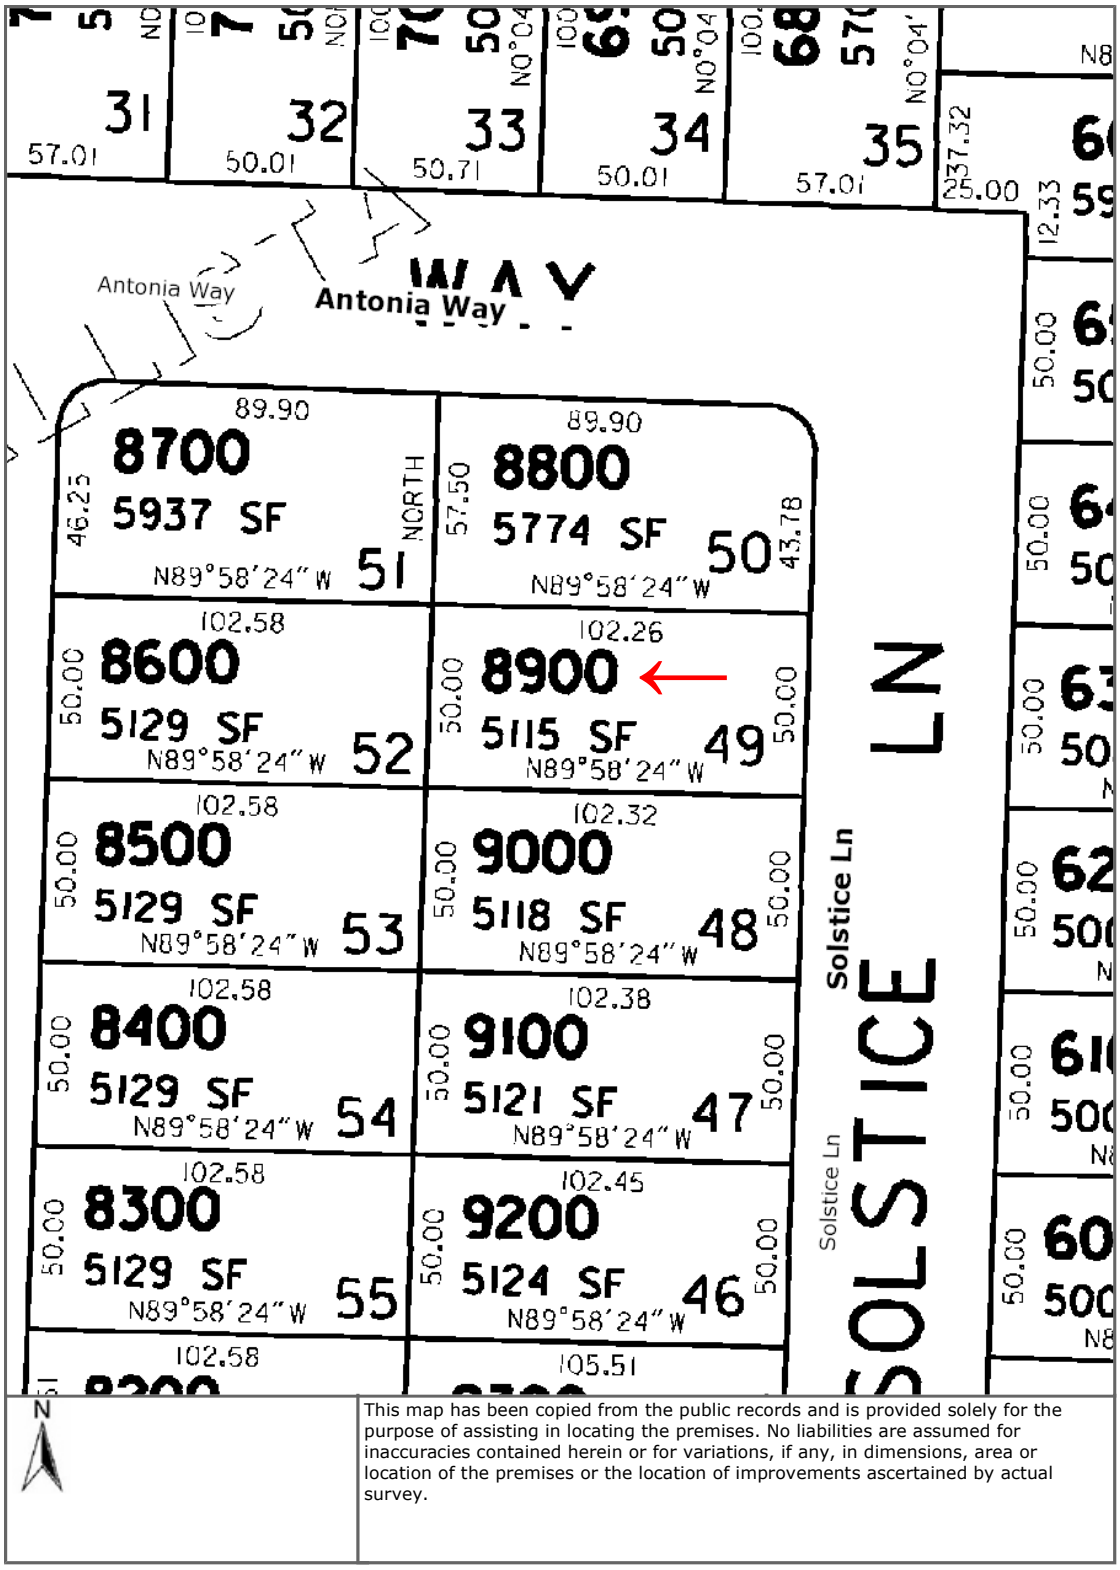
Antonia Way
Antonia Way
8700
5937 SF
N89°58'24"W
51
8800
5774 SF
N89°58'24"W
50
8600
5129 SF
N89°58'24"W
52
8900
5115 SF
N89°58'24"W
49
8500
5129 SF
N89°58'24"W
53
9000
5118 SF
N89°58'24"W
48
8400
5129 SF
N89°58'24"W
54
9100
5121 SF
N89°58'24"W
47
8300
5129 SF
N89°58'24"W
55
9200
5124 SF
N89°58'24"W
46
Solstice Ln
SOLSTICE LN
NORTH
N
This map has been copied from the public records and is provided solely for the purpose of assisting in locating the premises. No liabilities are assumed for inaccuracies contained herein or for variations, if any, in dimensions, area or location of the premises or the location of improvements ascertained by actual survey.