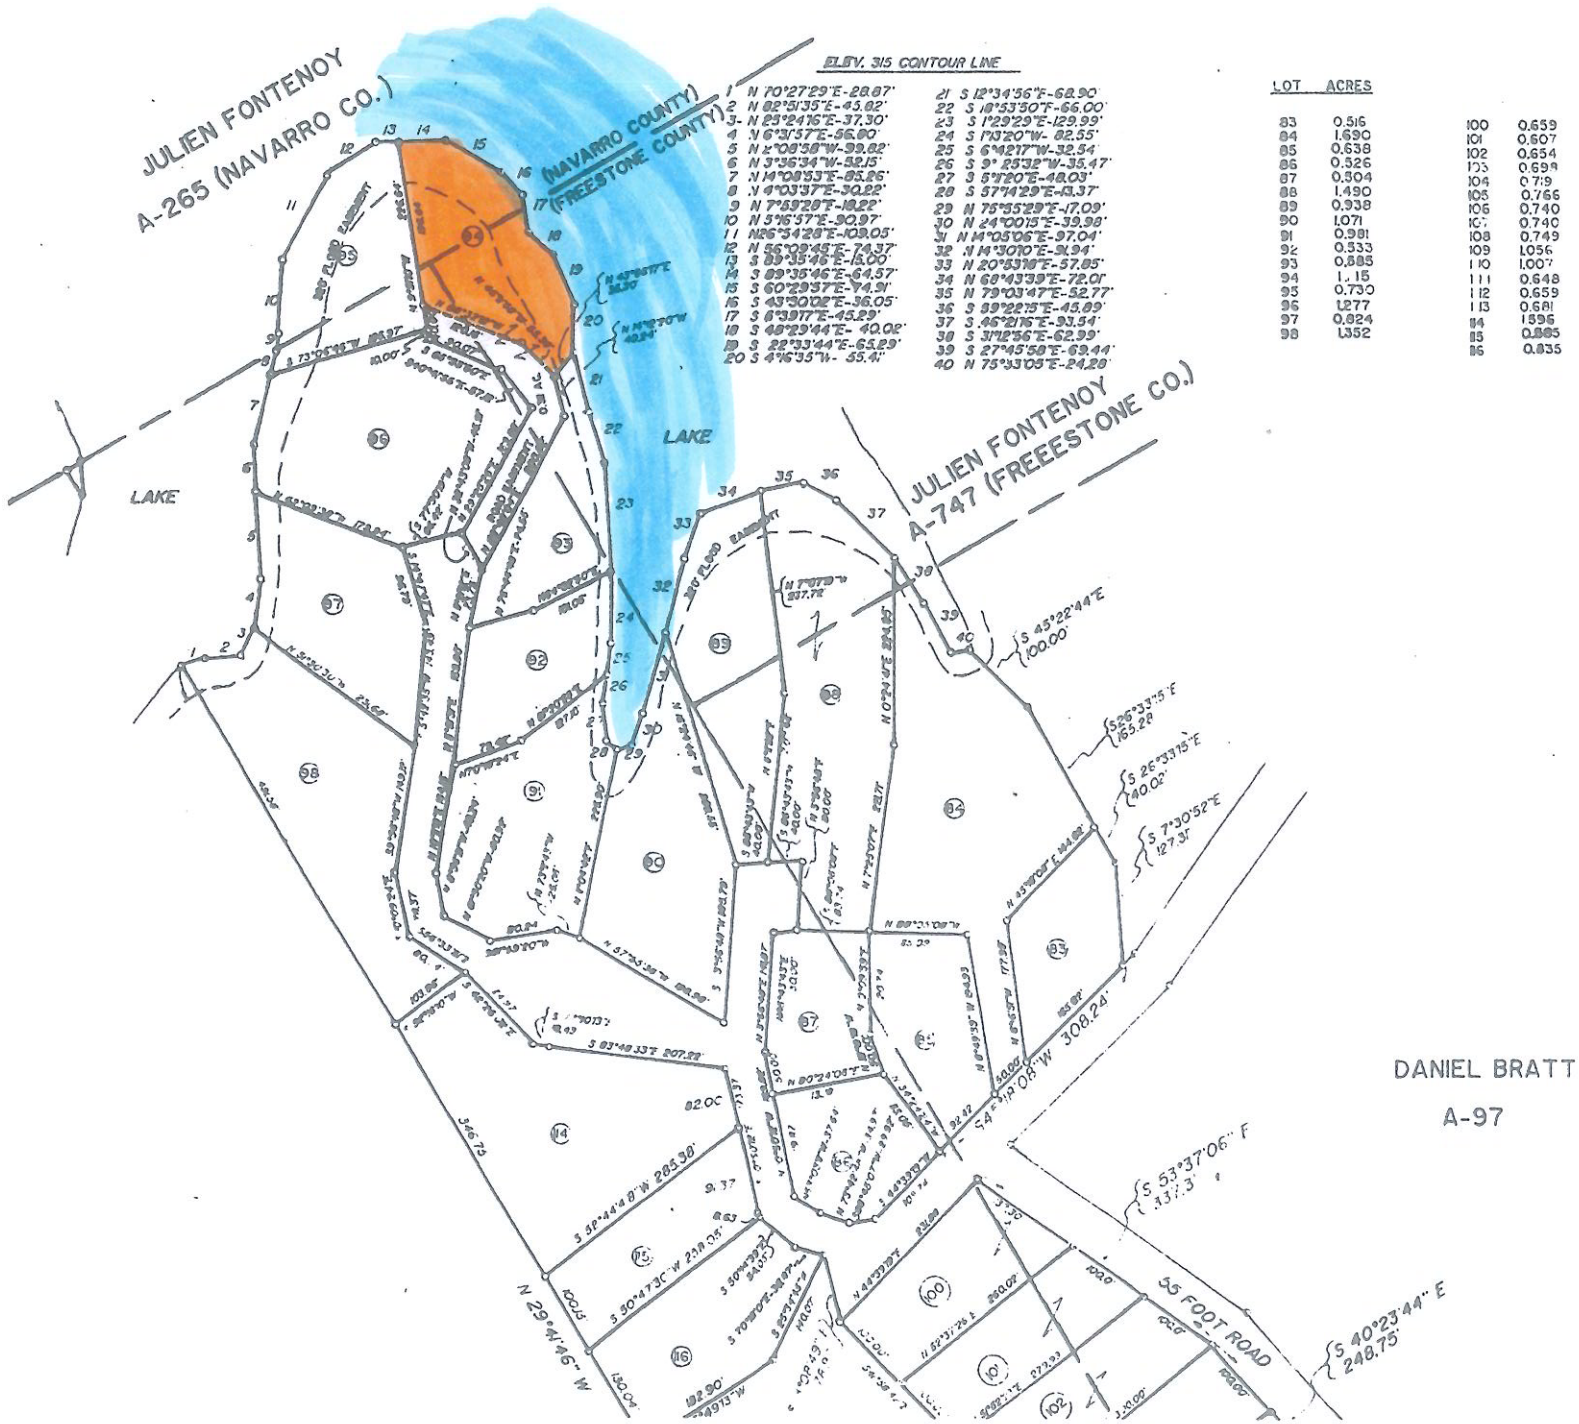

ELEV. 315 CONTOUR LINE

1	N 70°27'29"E-28.87'	21	S 12°34'56"E-62.90'
2	N 82°51'35"E-45.82'	22	S 18°53'50"E-66.00'
3	N 23°24'16"E-37.30'	23	S 1°29'29"E-129.99'
4	N 6°31'57"E-56.90'	24	S 1°53'20"W- 82.55'
5	N 12°08'58"W-99.82'	25	S 6°42'17"W-32.54'
6	N 3°36'34"W-52.15'	26	S 9°25'32"W-35.47'
7	N 14°08'53"E-95.26'	27	S 5°12'01"E-48.03'
8	N 4°03'37"E-30.22'	28	S 57°14'29"E-43.37'
9	N 7°59'28"E-18.22'	29	N 75°55'29"E-17.09'
10	N 5°16'57"E-90.97'	30	N 24°00'15"E-39.98'
11	N26°34'28"E-103.05'	31	N 14°05'06"E-97.04'
12	N 55°09'45"E- 74.37'	32	N 14°30'10"E-91.94'
13	S 85°35'45"E-15.00'	33	N 20°53'19"E-57.85'
14	S 89°35'46"E-64.57'	34	N 68°43'39"E-72.01'
15	S 60°29'37"E-74.31'	35	N 79°03'47"E-52.77'
16	S 43°30'02"E-36.05'	36	S 39°22'15"E-45.89'
17	S 6°39'17"E-45.29'	37	S 46°21'15"E-93.54'
18	S 48°29'44"E- 40.02'	38	S 31°12'56"E-62.99'
19	S 22°33'44"E-65.29'	39	S 27°45'58"E-69.44'
20	S 4°16'35"W- 55.4'	40	N 75°33'05"E-24.28'

LOT	ACRES		
83	0.516	100	0.659
84	1.690	101	0.607
85	0.638	102	0.654
86	0.326	103	0.699
87	0.304	104	0.719
88	1.490	105	0.766
89	0.938	106	0.740
90	1.071	107	0.740
91	0.981	108	0.749
92	0.333	109	1.056
93	0.885	110	1.007
94	1.15	111	0.648
95	0.730	112	0.659
96	1.277	113	0.681
97	0.824	84	1.596
98	1.352	85	0.885
		86	0.835