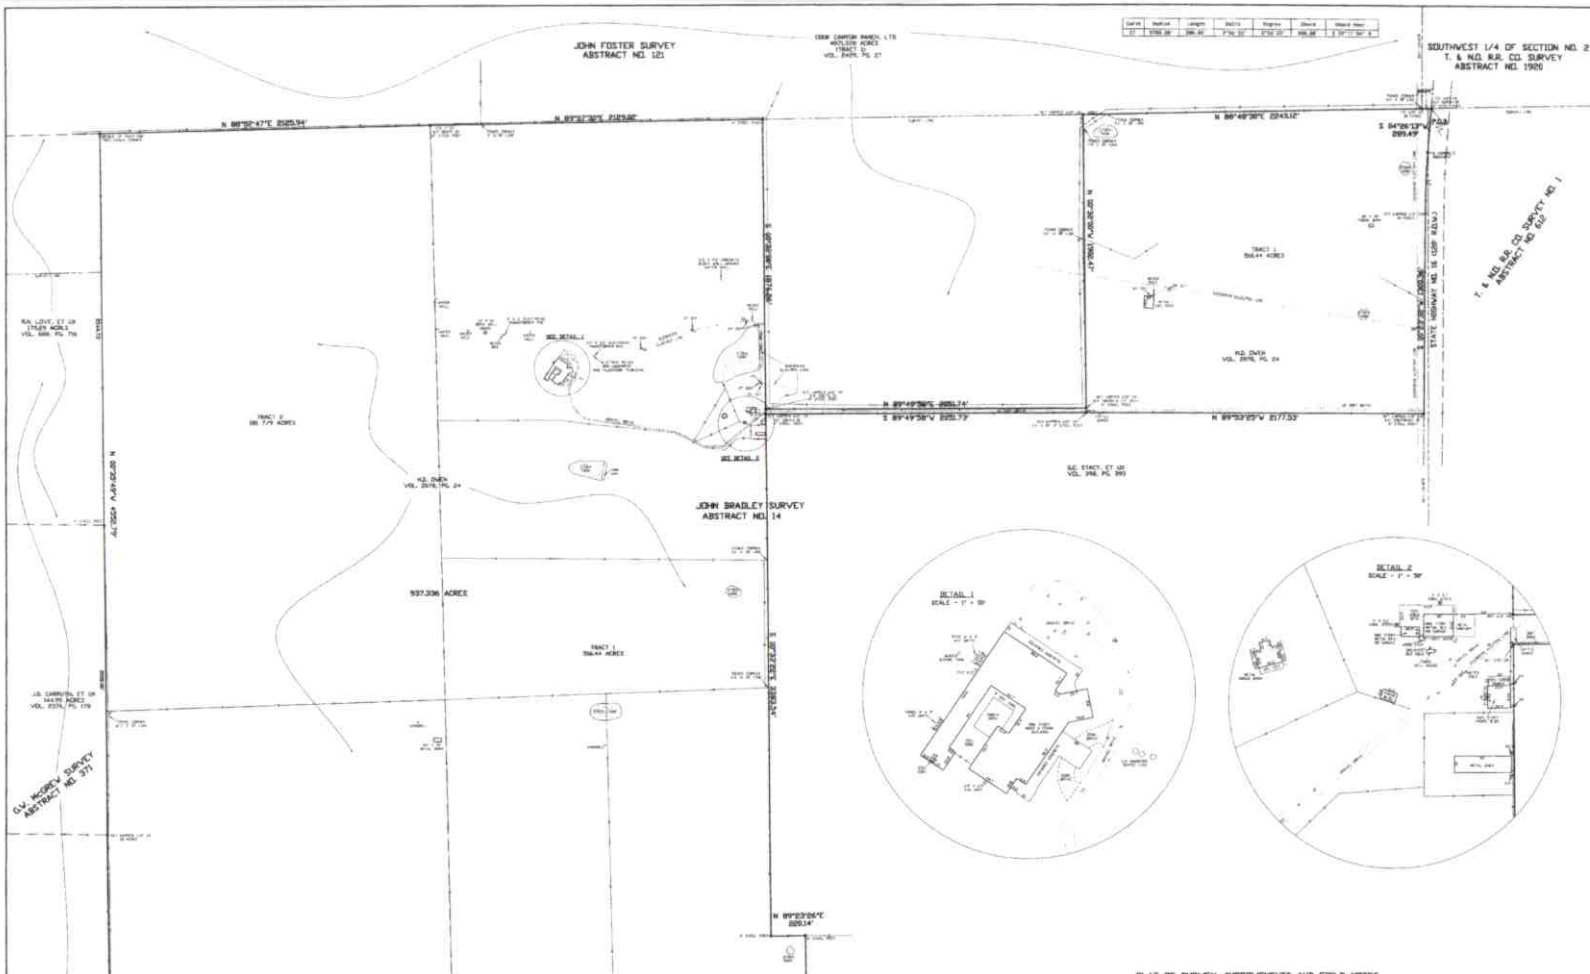
JOHN FOSTER SURVEY
ABSTRACT NO. 121
SOUTHWEST 1/4 OF SECTION NO. 2
T. & N.O. R.R. CO. SURVEY
ABSTRACT NO. 1920
T. & N.O. R.R. CO. SURVEY NO. 1
ABSTRACT NO. 632
STATE HIGHWAY NO. 16 (200' R.O.W.)
N 88°32'47"E 2625.94'
N 89°49'38"E 2243.12'
S 04°26'13"W
289.49'
TRACT 2
TRACT 1
H.D. OWEN
VOL. 2576, PG. 24
N 89°49'38"E 2605.74'
S 89°49'38"W 2605.77'
N 89°53'05"W 2177.53'
G.C. STACY, ET UX
VOL. 2561, PG. 263
JOHN BRADLEY SURVEY
ABSTRACT NO. 14
937.336 ACRES
TRACT 1
3564.44 ACRES
TRACT 2
DETAIL 1
SCALE - 1" = 50'
DETAIL 2
SCALE - 1" = 30'
N 89°23'26"E
2253.14'
G.C. STACY, ET UX
VOL. 2561, PG. 263
TRACT 3
2348.64 ACRES
H. BREATHHOUSE TRUST
47.58 ACRES
VOL. 1745, PG. 75
S 00°26'53"E
N 57°57'54"W
66.56'
N 89°32'54"W 2164.29'
S 89°11'05"W 2243.29'
R. JOHNSON, ET AL
225 ACRES
VOL. 2573, PG. 253
GUADALUPE COLLEGE SURVEY
ABSTRACT NO. 142
J.H. WOMACK SURVEY
ABSTRACT NO. 633
G.V. MOORE'S SURVEY
ABSTRACT NO. 371
R.N. LOVE, ET UX
VOL. 686, PG. 716
J.B. CARRUTH, ET UX
VOL. 2574, PG. 179
ALTSOF A-91-0120 N
N 00°26'53"E 1878.94'
N 00°26'53"E 1878.94'
S 00°26'53"E 1878.94'
S 00°26'53"E 1878.94'
N