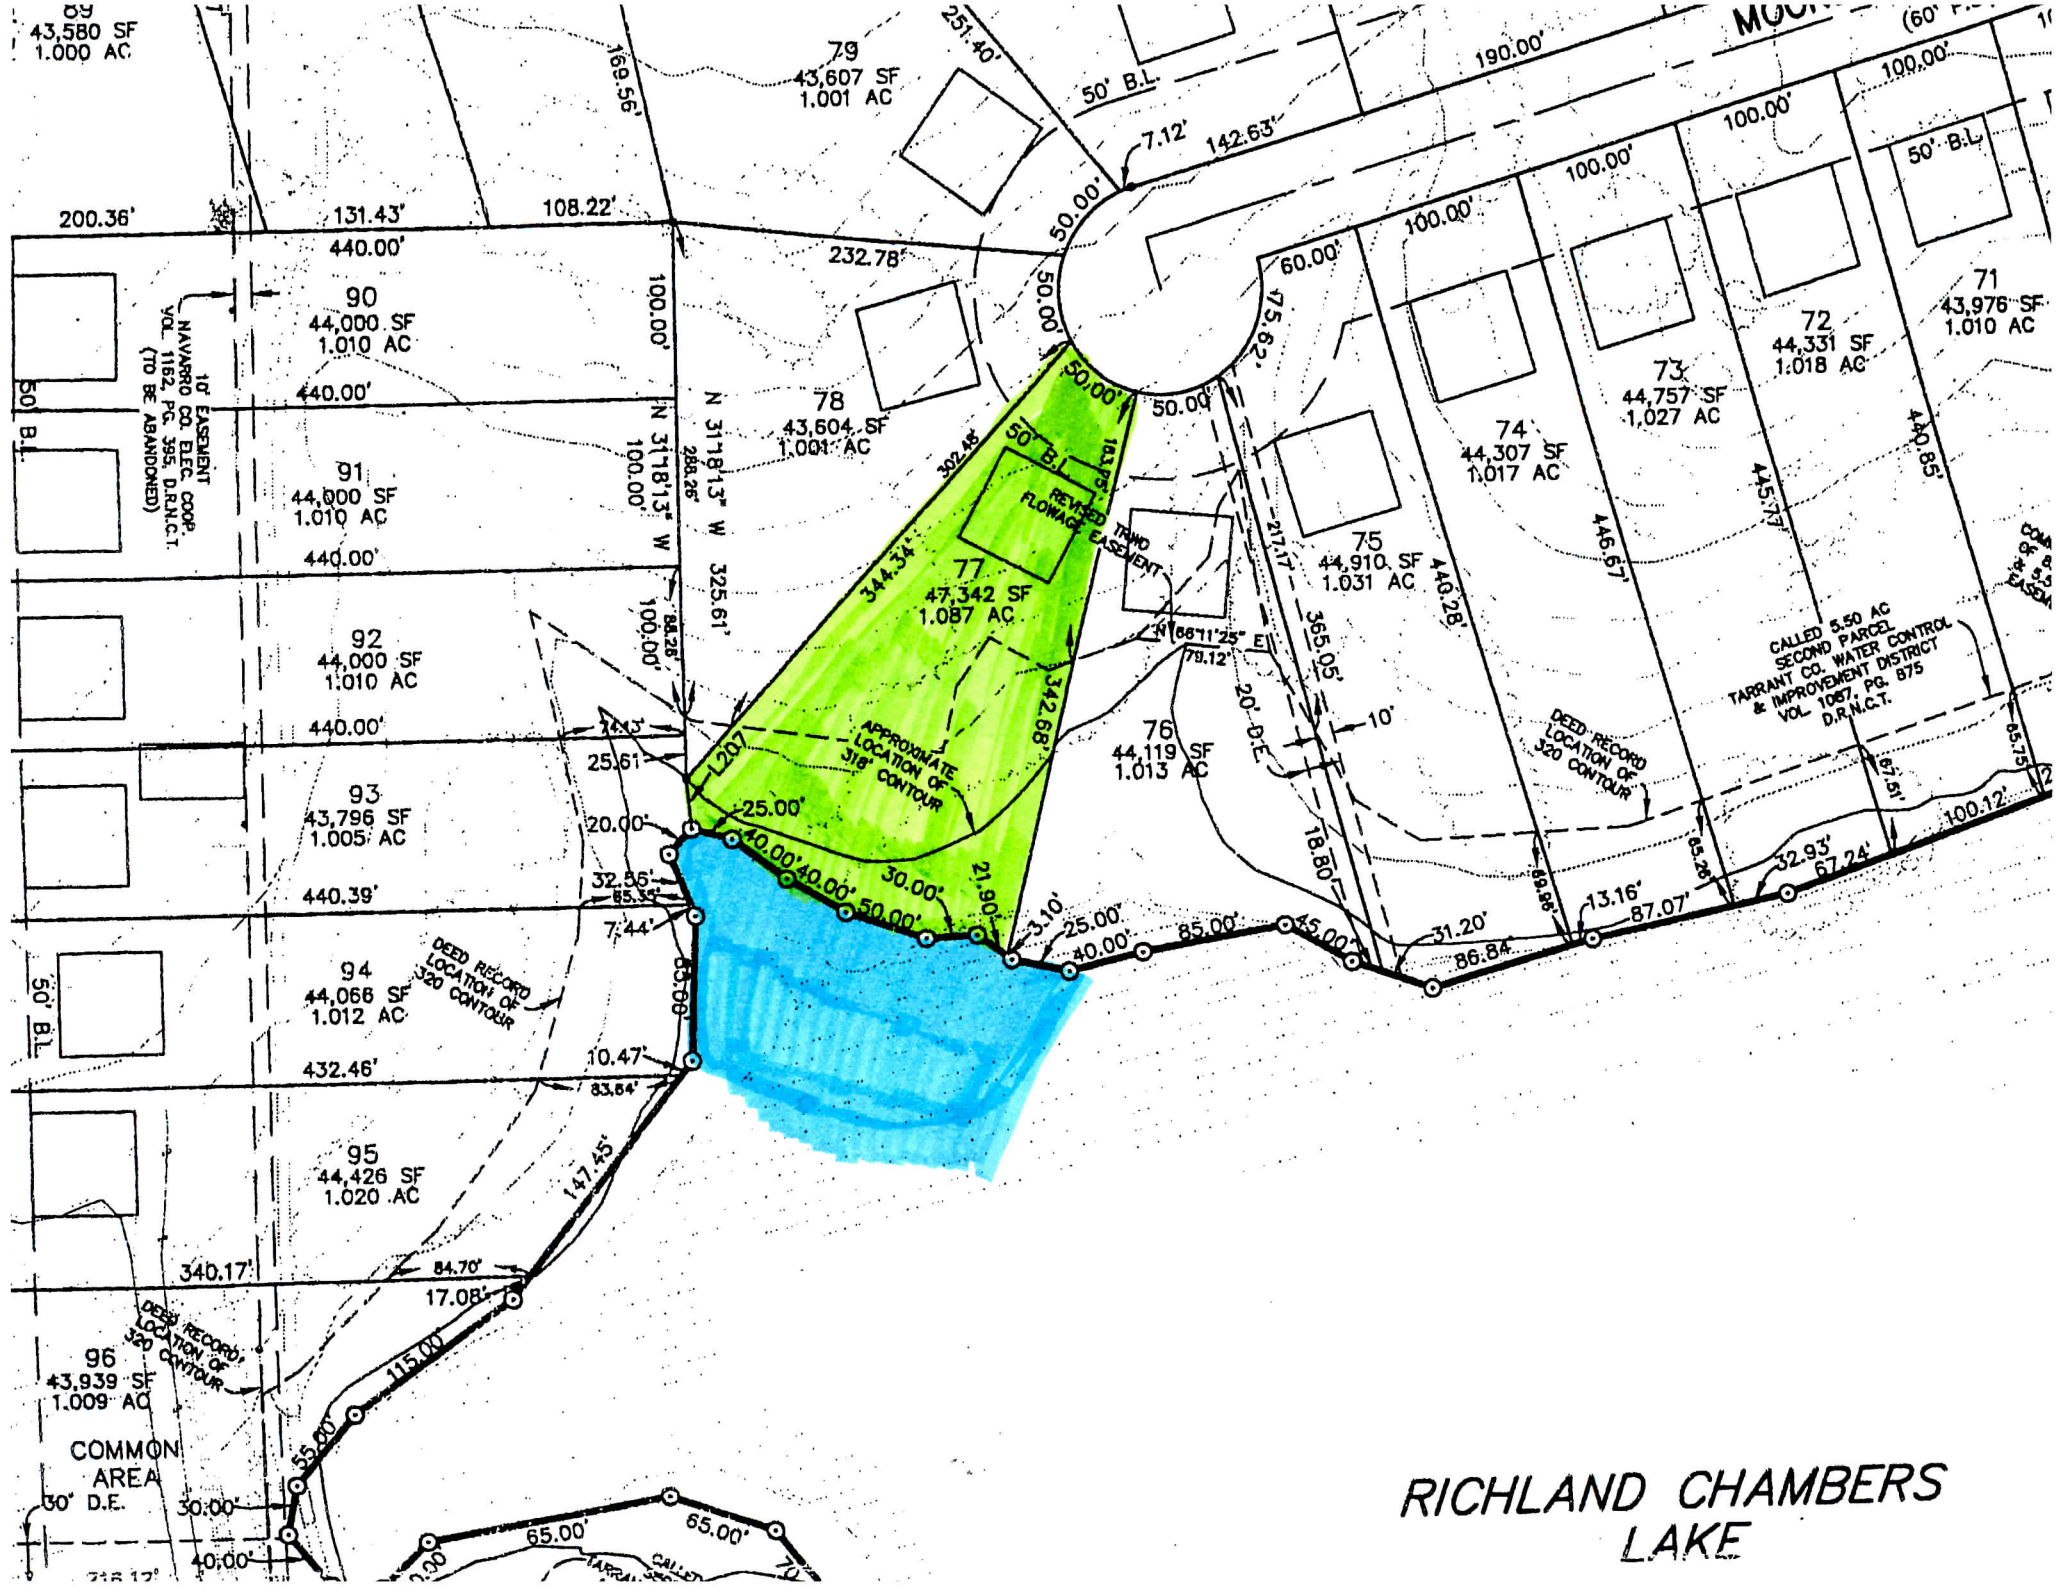
89
43,580 SF
1.000 AC
79
43,607 SF
1.001 AC
78
43,604 SF
1.001 AC
77
47,342 SF
1.087 AC
76
44,119 SF
1.013 AC
75
44,910 SF
1.031 AC
74
44,307 SF
1.017 AC
73
44,757 SF
1.027 AC
72
44,331 SF
1.018 AC
71
43,976 SF
1.010 AC
90
44,000 SF
1.010 AC
91
44,000 SF
1.010 AC
92
44,000 SF
1.010 AC
93
43,796 SF
1.005 AC
94
44,066 SF
1.012 AC
95
44,426 SF
1.020 AC
96
43,939 SF
1.009 AC
COMMON AREA
REVISED FLOWAGE EASEMENT
TRWD EASEMENT
APPROXIMATE LOCATION OF 318' CONTOUR
DEED RECORD LOCATION OF 320 CONTOUR
CALLED 5.50 AC SECOND PARCEL TARRANT CO. WATER CONTROL & IMPROVEMENT DISTRICT VOL. 1067, PG. 875 D.R.N.C.T.
10' EASEMENT NAVARRO CO. ELEC. COOP. VOL. 1162, PG. 395, D.R.N.C.T. (TO BE ABANDONED)
N 31°18'13" W
N 66°11'25" E
RICHLAND CHAMBERS LAKE