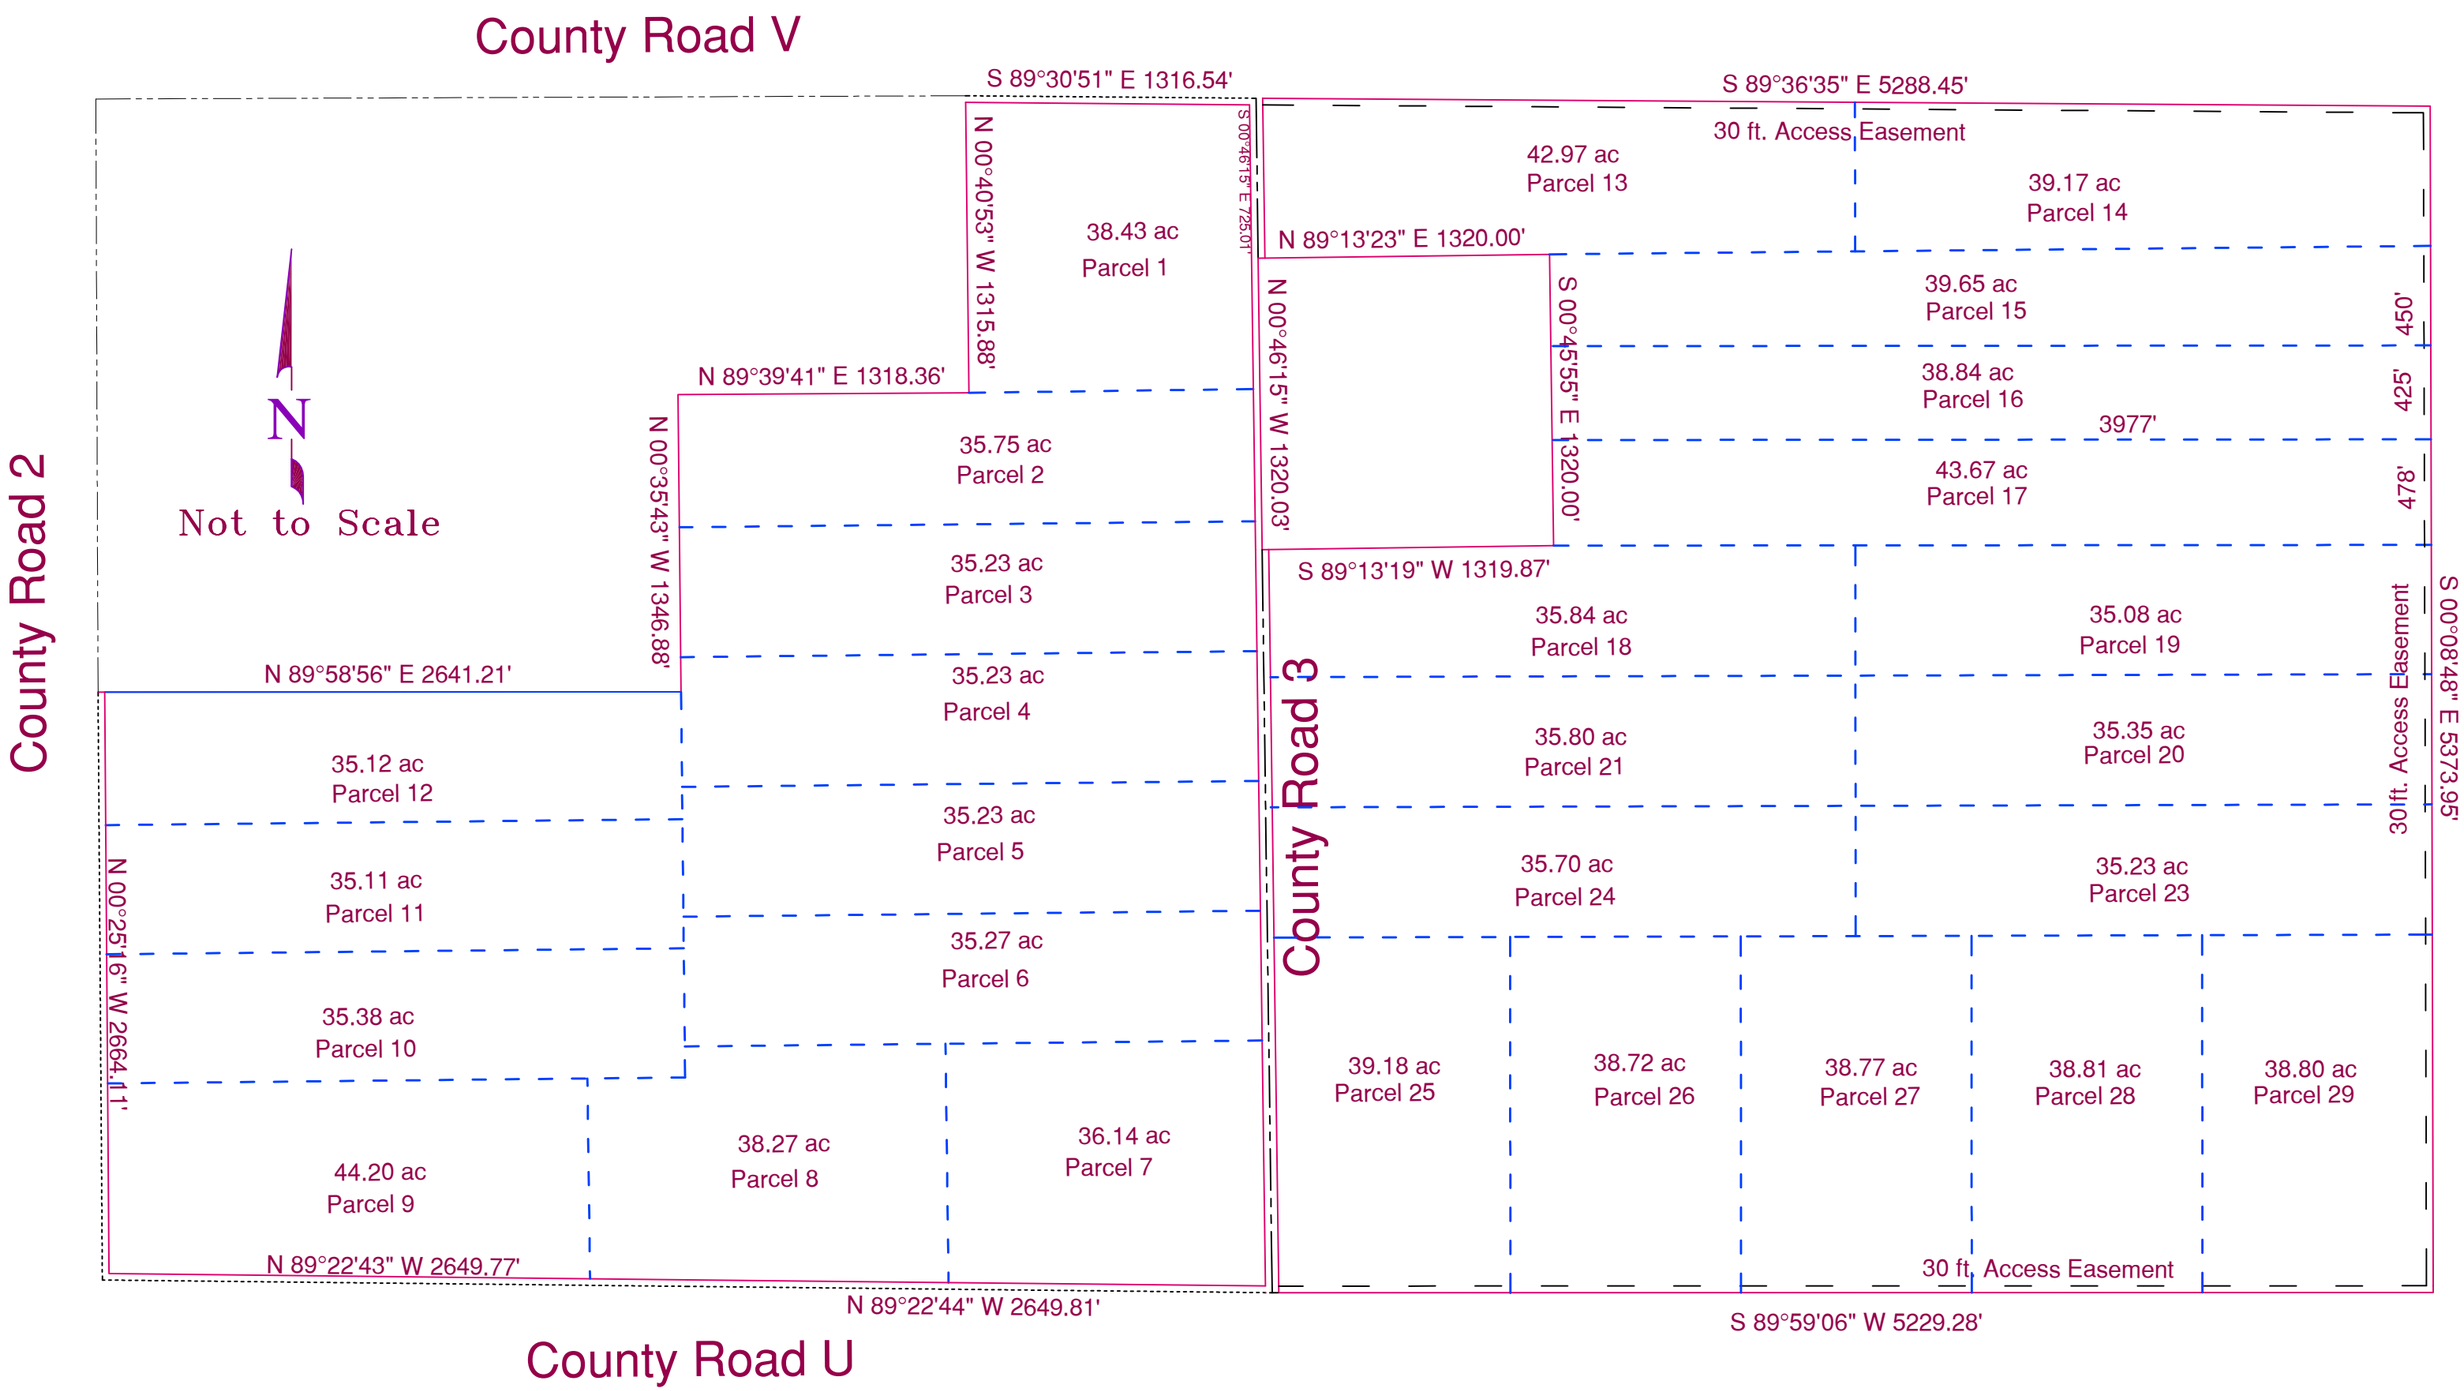
County Road V
S 89°30'51" E 1316.54'
S 89°36'35" E 5288.45'
N 00°40'53" W 1315.88'
S 00°46'15" E 725.01'
38.43 ac
Parcel 1
30 ft. Access Easement
42.97 ac
Parcel 13
39.17 ac
Parcel 14
N 89°13'23" E 1320.00'
N 00°46'15" W 1320.03'
S 00°45'55" E 1320.00'
39.65 ac
Parcel 15
450'
N 89°39'41" E 1318.36'
38.84 ac
Parcel 16
425'
3977'
35.75 ac
Parcel 2
43.67 ac
Parcel 17
478'
N 00°35'43" W 1346.88'
35.23 ac
Parcel 3
S 89°13'19" W 1319.87'
35.84 ac
Parcel 18
35.08 ac
Parcel 19
S 00°08'48" E 5373.95'
N 89°58'56" E 2641.21'
35.23 ac
Parcel 4
County Road 3
35.80 ac
Parcel 21
35.35 ac
Parcel 20
30ft. Access Easement
35.12 ac
Parcel 12
35.23 ac
Parcel 5
35.70 ac
Parcel 24
35.23 ac
Parcel 23
35.11 ac
Parcel 11
N 00°25'16" W 2664.11'
35.27 ac
Parcel 6
35.38 ac
Parcel 10
39.18 ac
Parcel 25
38.72 ac
Parcel 26
38.77 ac
Parcel 27
38.81 ac
Parcel 28
38.80 ac
Parcel 29
44.20 ac
Parcel 9
38.27 ac
Parcel 8
36.14 ac
Parcel 7
N 89°22'43" W 2649.77'
30 ft. Access Easement
N 89°22'44" W 2649.81'
S 89°59'06" W 5229.28'
County Road U
County Road 2
N
Not to Scale